Burkolat építési helyszínrajz

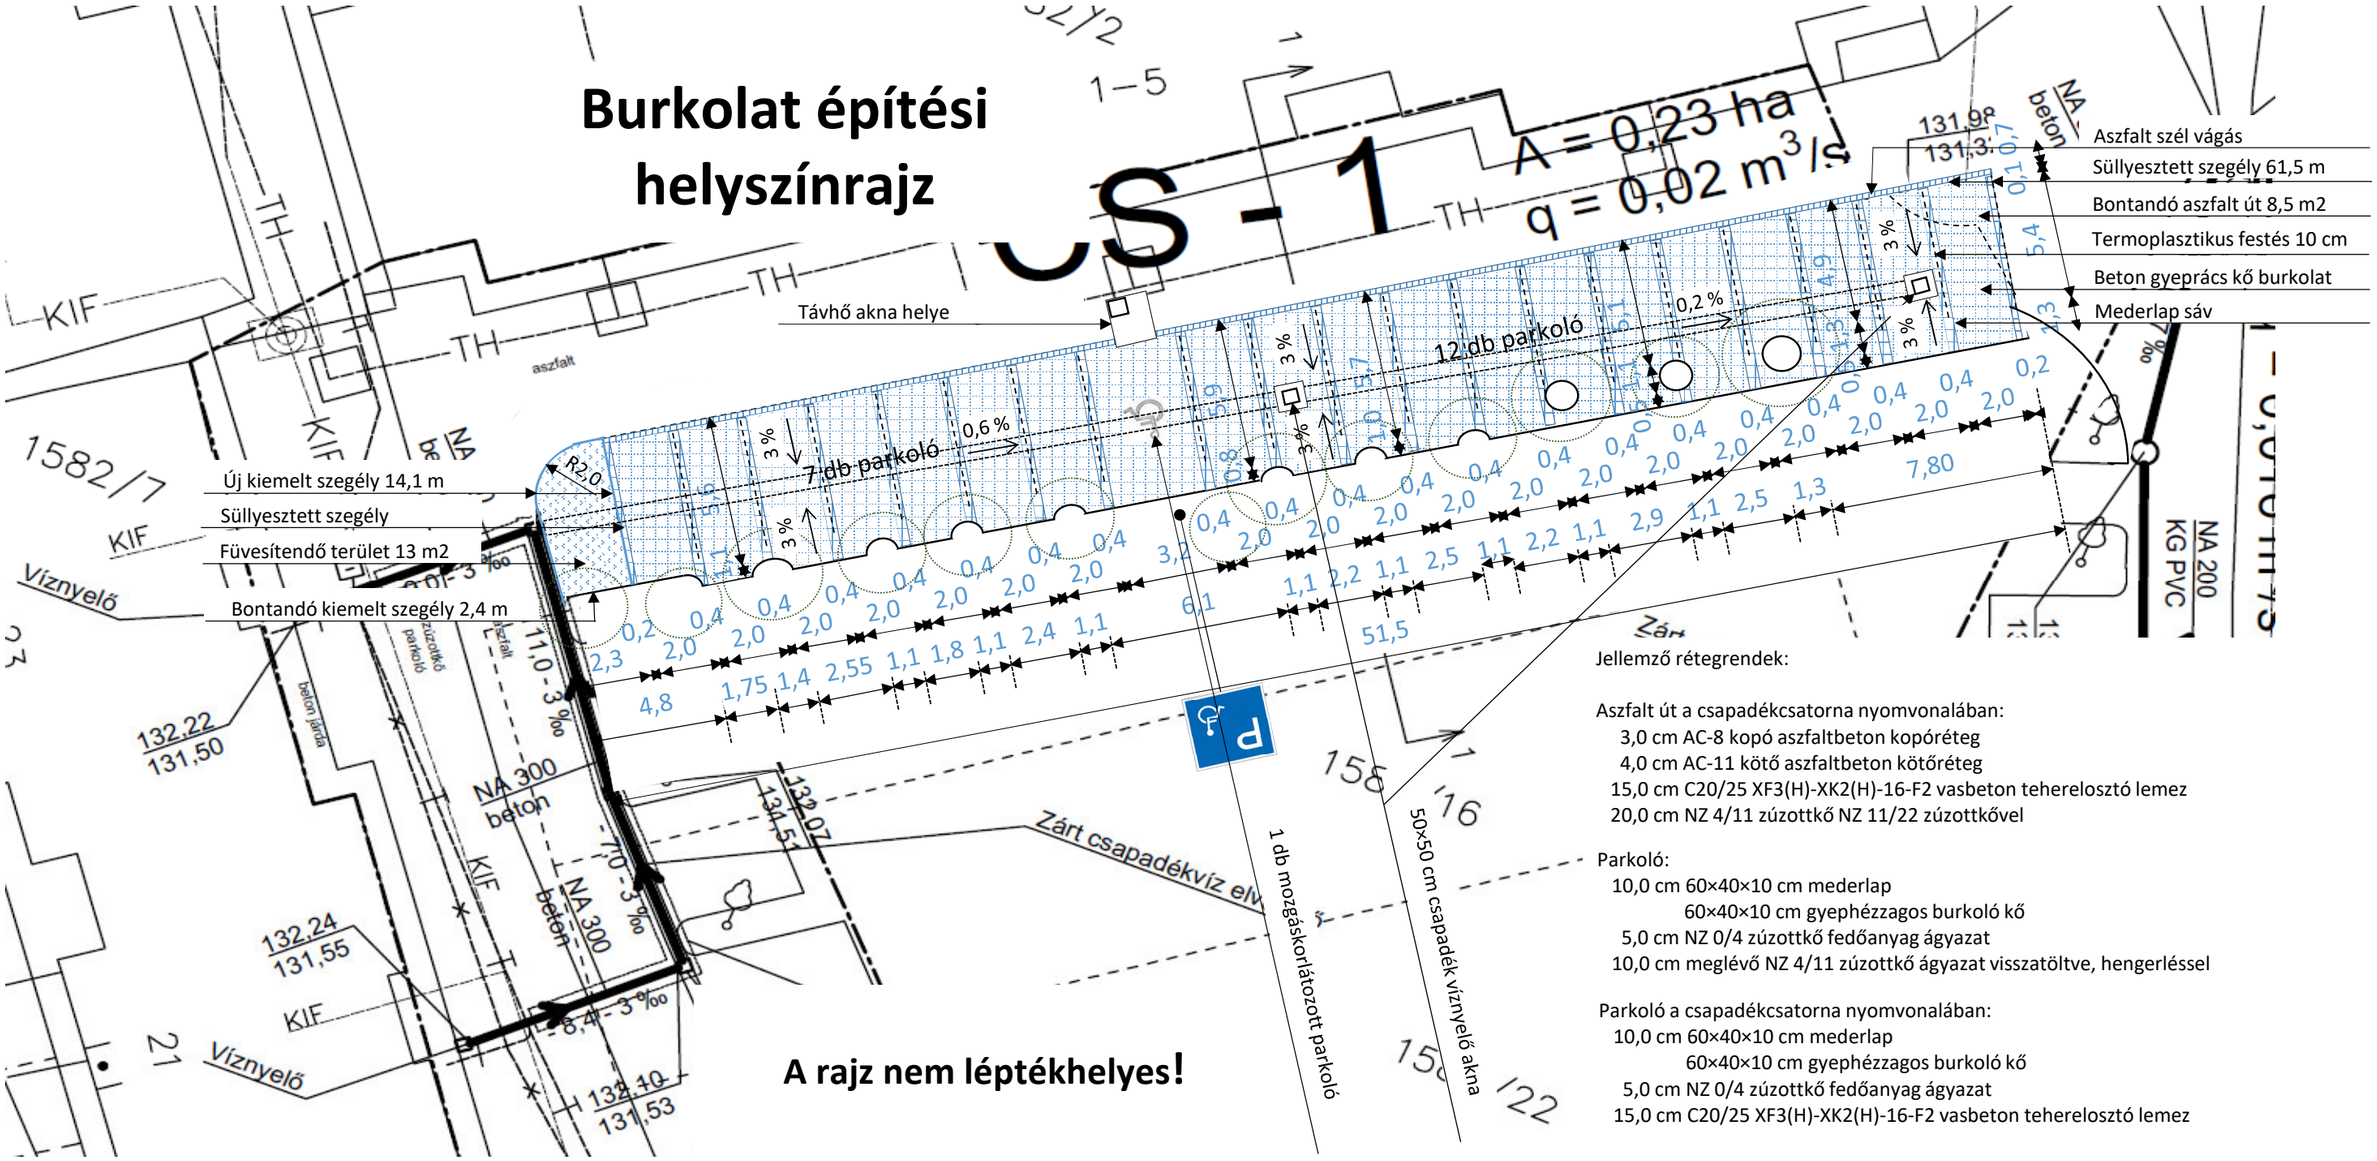

Jellemző rétegrendek:

Aszfalt út a csapadékcsatorna nyomvonalában:
- 3,0 cm AC-8 kopó aszfaltbeton kopóréteg
- 4,0 cm AC-11 kötő aszfaltbeton kötőréteg
- 15,0 cm C20/25 XF3(H)-XK2(H)-16-F2 vasbeton teherelosztó lemez
- 20,0 cm NZ 4/11 zúzottkő NZ 11/22 zúzottkővel

Parkoló:
- 10,0 cm 60×40×10 cm mederlap
  60×40×10 cm gyephézzagos burkoló kő
- 5,0 cm NZ 0/4 zúzottkő fedőanyag ágyazat
- 10,0 cm meglévő NZ 4/11 zúzottkő ágyazat visszatöltve, hengerléssel

Parkoló a csapadékcsatorna nyomvonalában:
- 10,0 cm 60×40×10 cm mederlap
  60×40×10 cm gyephézzagos burkoló kő
- 5,0 cm NZ 0/4 zúzottkő fedőanyag ágyazat
- 15,0 cm C20/25 XF3(H)-XK2(H)-16-F2 vasbeton teherelosztó lemez