



Zöldfelületek, meglévő növényzet

- Meglévő lombos fa: faj / sorszám**
- 1/x. Celtis occidentalis nyugati ostarfa
 - 2/x. Tilia sp. hársfa
- Meglévő cserje**
- Ligustrum vulgare közönséges fagyval - nyírt sövény
 - Rosa sp. rózsabokor, többi ágas
 - Photinia sp. korallberkenye - nyírt sövény
 - Forsythia sp. aranyfa - nyírt sövény
 - Abelia sp. fáncsanc / abélia - nyírt sövény
 - Acer campestre mezei juhar - nyírt sövény
 - Lonicera nitida örökzöld muszalonc - alacsony sövény
- Talajtakarás, évelők**
- Évelő növény
 - Talajtakaró kulékavics - terítés

Akciótervi javaslatok

- I. Ütem** Ütemhatár
- Jó állapotú burkolat felújítást nem igényel
- 1.2.a** Felújítást igénylő burkolat felújítás típus kódját L: melléklet
- 2.2.a** Sövénynyírás 80 cm, vagy annál alacsonyabbra
- 2.2.b** Növénytelepítés - talajtakaró évelők 40 cm vlg. talajlazítás, mulcsterítés

Zöldfelület - felújítási javaslatok

2.2.b: Élvelő növény telepítés

- talajlazítás kb. 40 cm mélységben
- talajjavítás trágyázással
- talajtakaró évelő növény telepítés
- fenyőmulcs terítés 2 cm vastagságban
- K 9 x 9 cm cserépméret

Telepítésre javasolt fajok:

- szárazságtűrő (időszakos öntözés)
- árnyéktűrő (árnyéki gyepkövető)
- terjedő tövű, erőes növekedésű
- örökzöld lombú - folyamatos dísz
- virágzó - minél hosszabb ideig

Geranium macrorrhizum

illatos gyölyaorr magasság virágzási idő virág szín spec. tulajdonság ültetés db - szám



30 cm
május - június
fehér / rózsaszín / lila
illatos, sok fajta
5 db / m²



Tellima grandiflora

csészerőjt magasság virágzási idő virág szín spec. tulajdonság ültetés db - szám




40 cm
április - május
sárgászöld
magas virágzati szár
5 db / m²



Vinca minor vagy Vinca major

kis meténg vagy nagy meténg magasság virágzási idő virág szín spec. tulajdonság ültetés db - szám

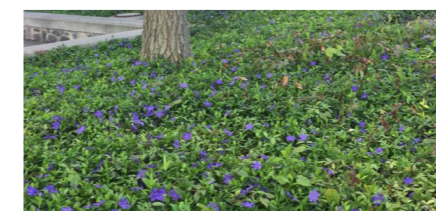


20 - 30 cm / 40 cm
április - május
lila
tarkalevelű változatok
5 db / m²



Waldsteinia ternata


indás berkimpó magasság virágzási idő virág szín spec. tulajdonság ültetés db - szám

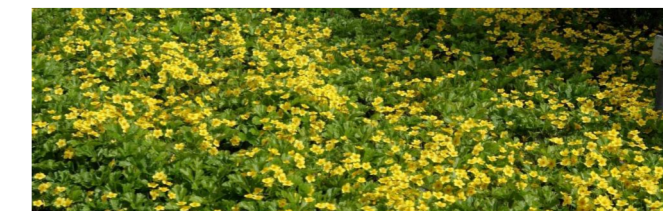

20 cm
április - május
citromsárga
erősen terjed
5 db / m²


Megjegyzés
Méretek a helyszínen ellenőrzendő!
Fontos! A tervszám egyben kezelendő, csak különálló tervlapok alapján kivételre jogosult!
Ezen terv az 1999. évi LXXXVI. tv. értelmében szerzői jogvédelem alatt áll.
Terv: ±0,00 = EOZ szerint
Projekt
Vác, Széchenyi sétáló utca felújítása
Megrendelő
Vác Város Önkormányzat
2600 Vác, Március 15. tér 11.
Generál és építész tervező
ADI STUDIO Építészeti Kft.
1029 Budapest, Tamara u. 6.
Név és kamarai szám
Felelős építész tervező: Dávidka Eszter (É-01-6822)
Tajépítész tervező munkatárs: Miklós Balázs
Tajépítésmérnök munkatárs: Bozsik Barbara
Tajépítésmérnök munkatárs: Kertes Tamás
Szociológus munkatárs: Csala Katalin
Tajépítész munkatárs: Keszthelyi Ákos
Tajépítész munkatárs: Papp Lívia Katalin

Tervfajta **Kivitelezési tervdokumentáció**
Létesítmény **Váci Széchenyi utca - sétáló utca**
Cím **2600 Vác, Széchenyi utca**
HRSZ: 3096 / 3195/5, 3266
Tervrajz neve **Növénytelepítési terv**
Tervkód **K.05.** Papírméret **A2**
Lépték **M=1:500** Dátum **2024. 01. 23.**

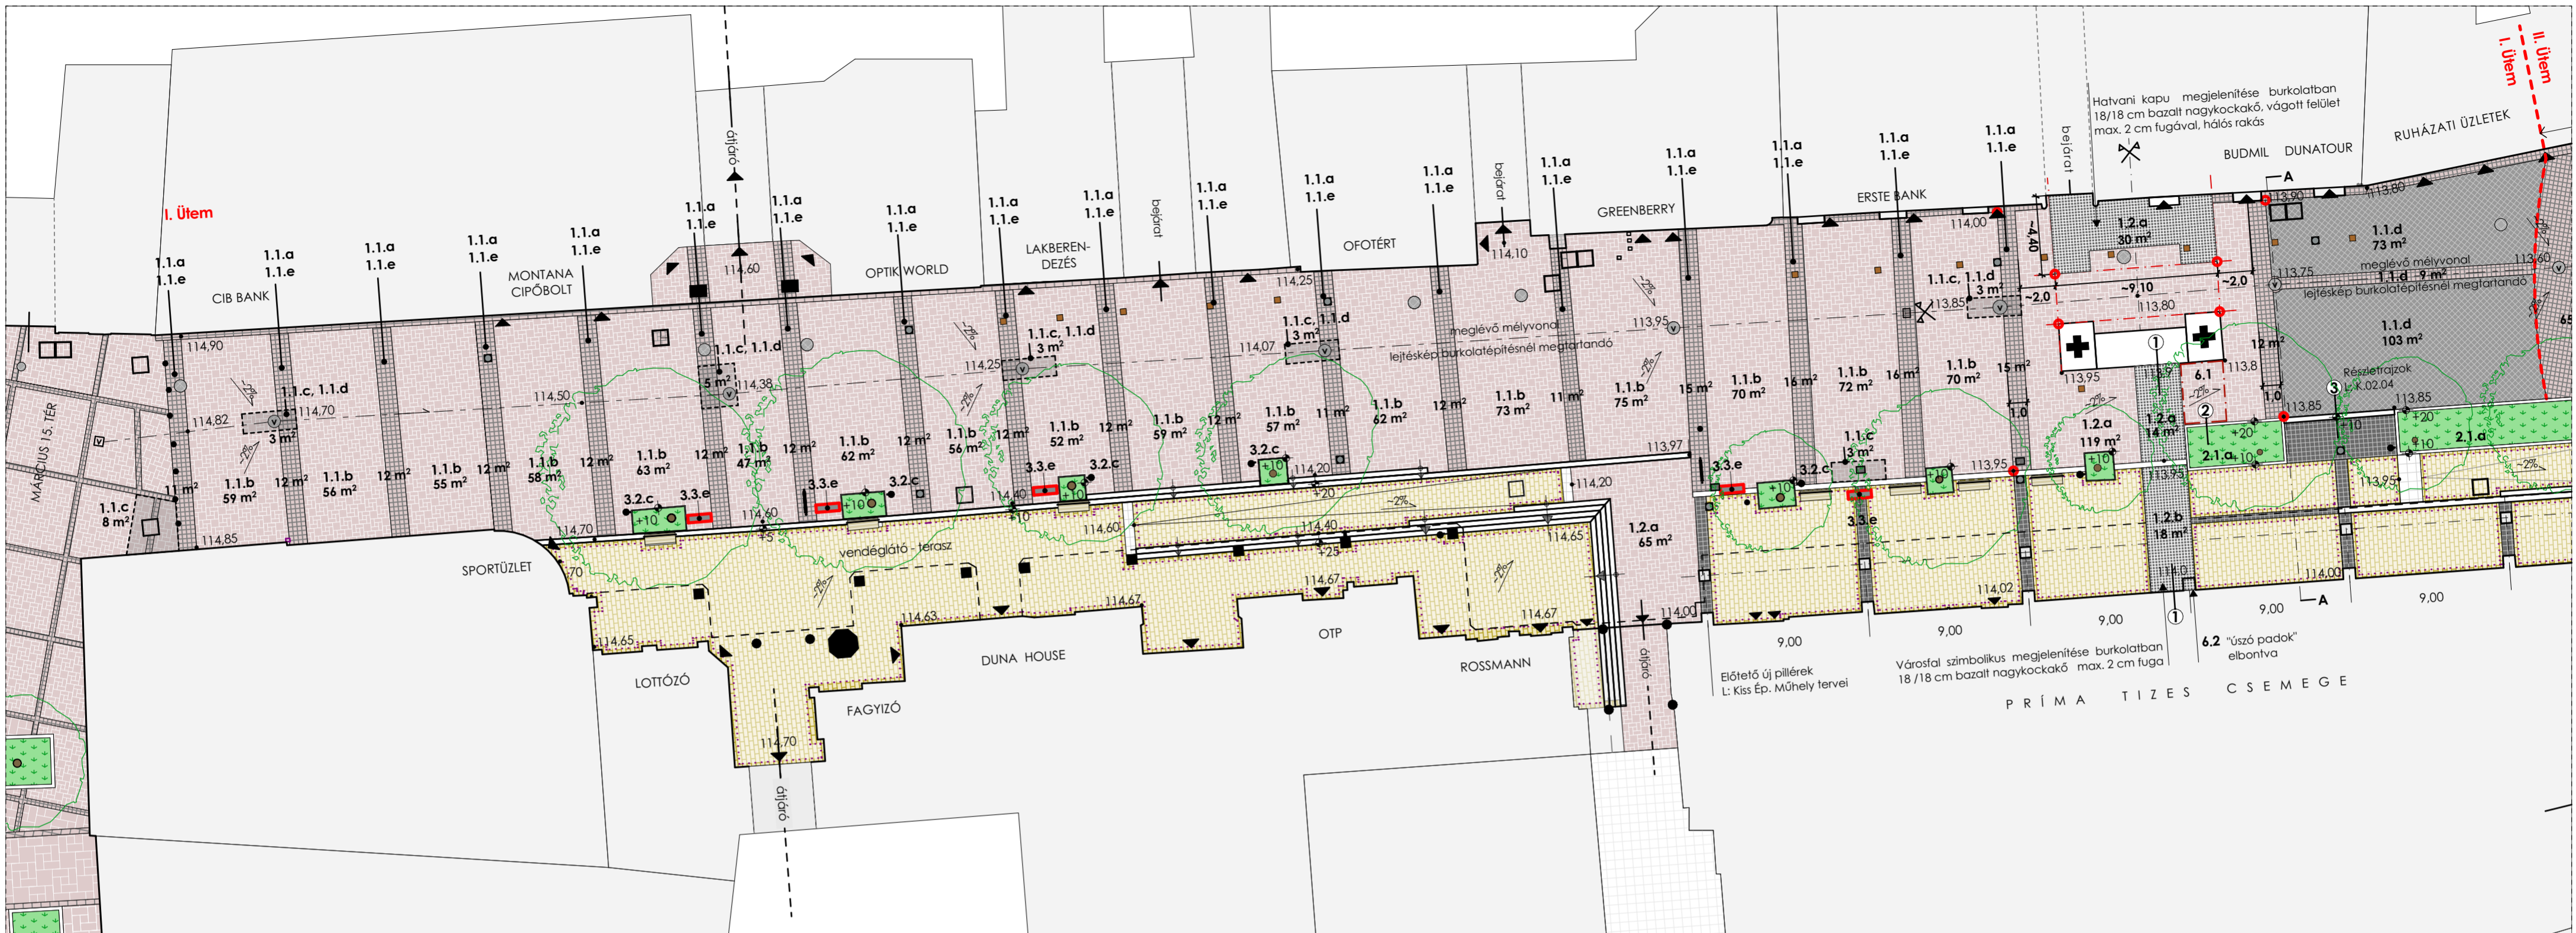

Megmaradó elemek	Akciótervi javaslatok
I. Ütem	1.2.a
Ütemhatár	1.1.a 1.1.e
Jó állapotú burkolat felújítást nem igényel	2.2.a
Szegély - kiemelt v. süllyesztett mézskő sáv / mézskő tömbök +20 cm	2
Víznyelő és mélyvonal megtartandó lejtésvizonyok	
Kandelláber ~ 3.0 m fénypont mag.	
Burkolatba süllyesztett világítás	
	Térkő burkolat, Március 15. térről azonos: Appia Antica kombi, nem antikolt, lávaszürke szín
	Kiskockakő 10/10 cm 1.1.a és 1.1.e: elempótlás és újrafugázás
	Zöldfelület - felújítási javaslatok sövénynyírás / növénytelepítés
	Részletrajzok L.: K.02.04. tervet

A-A JELLEMZŐ TÉRMSZET

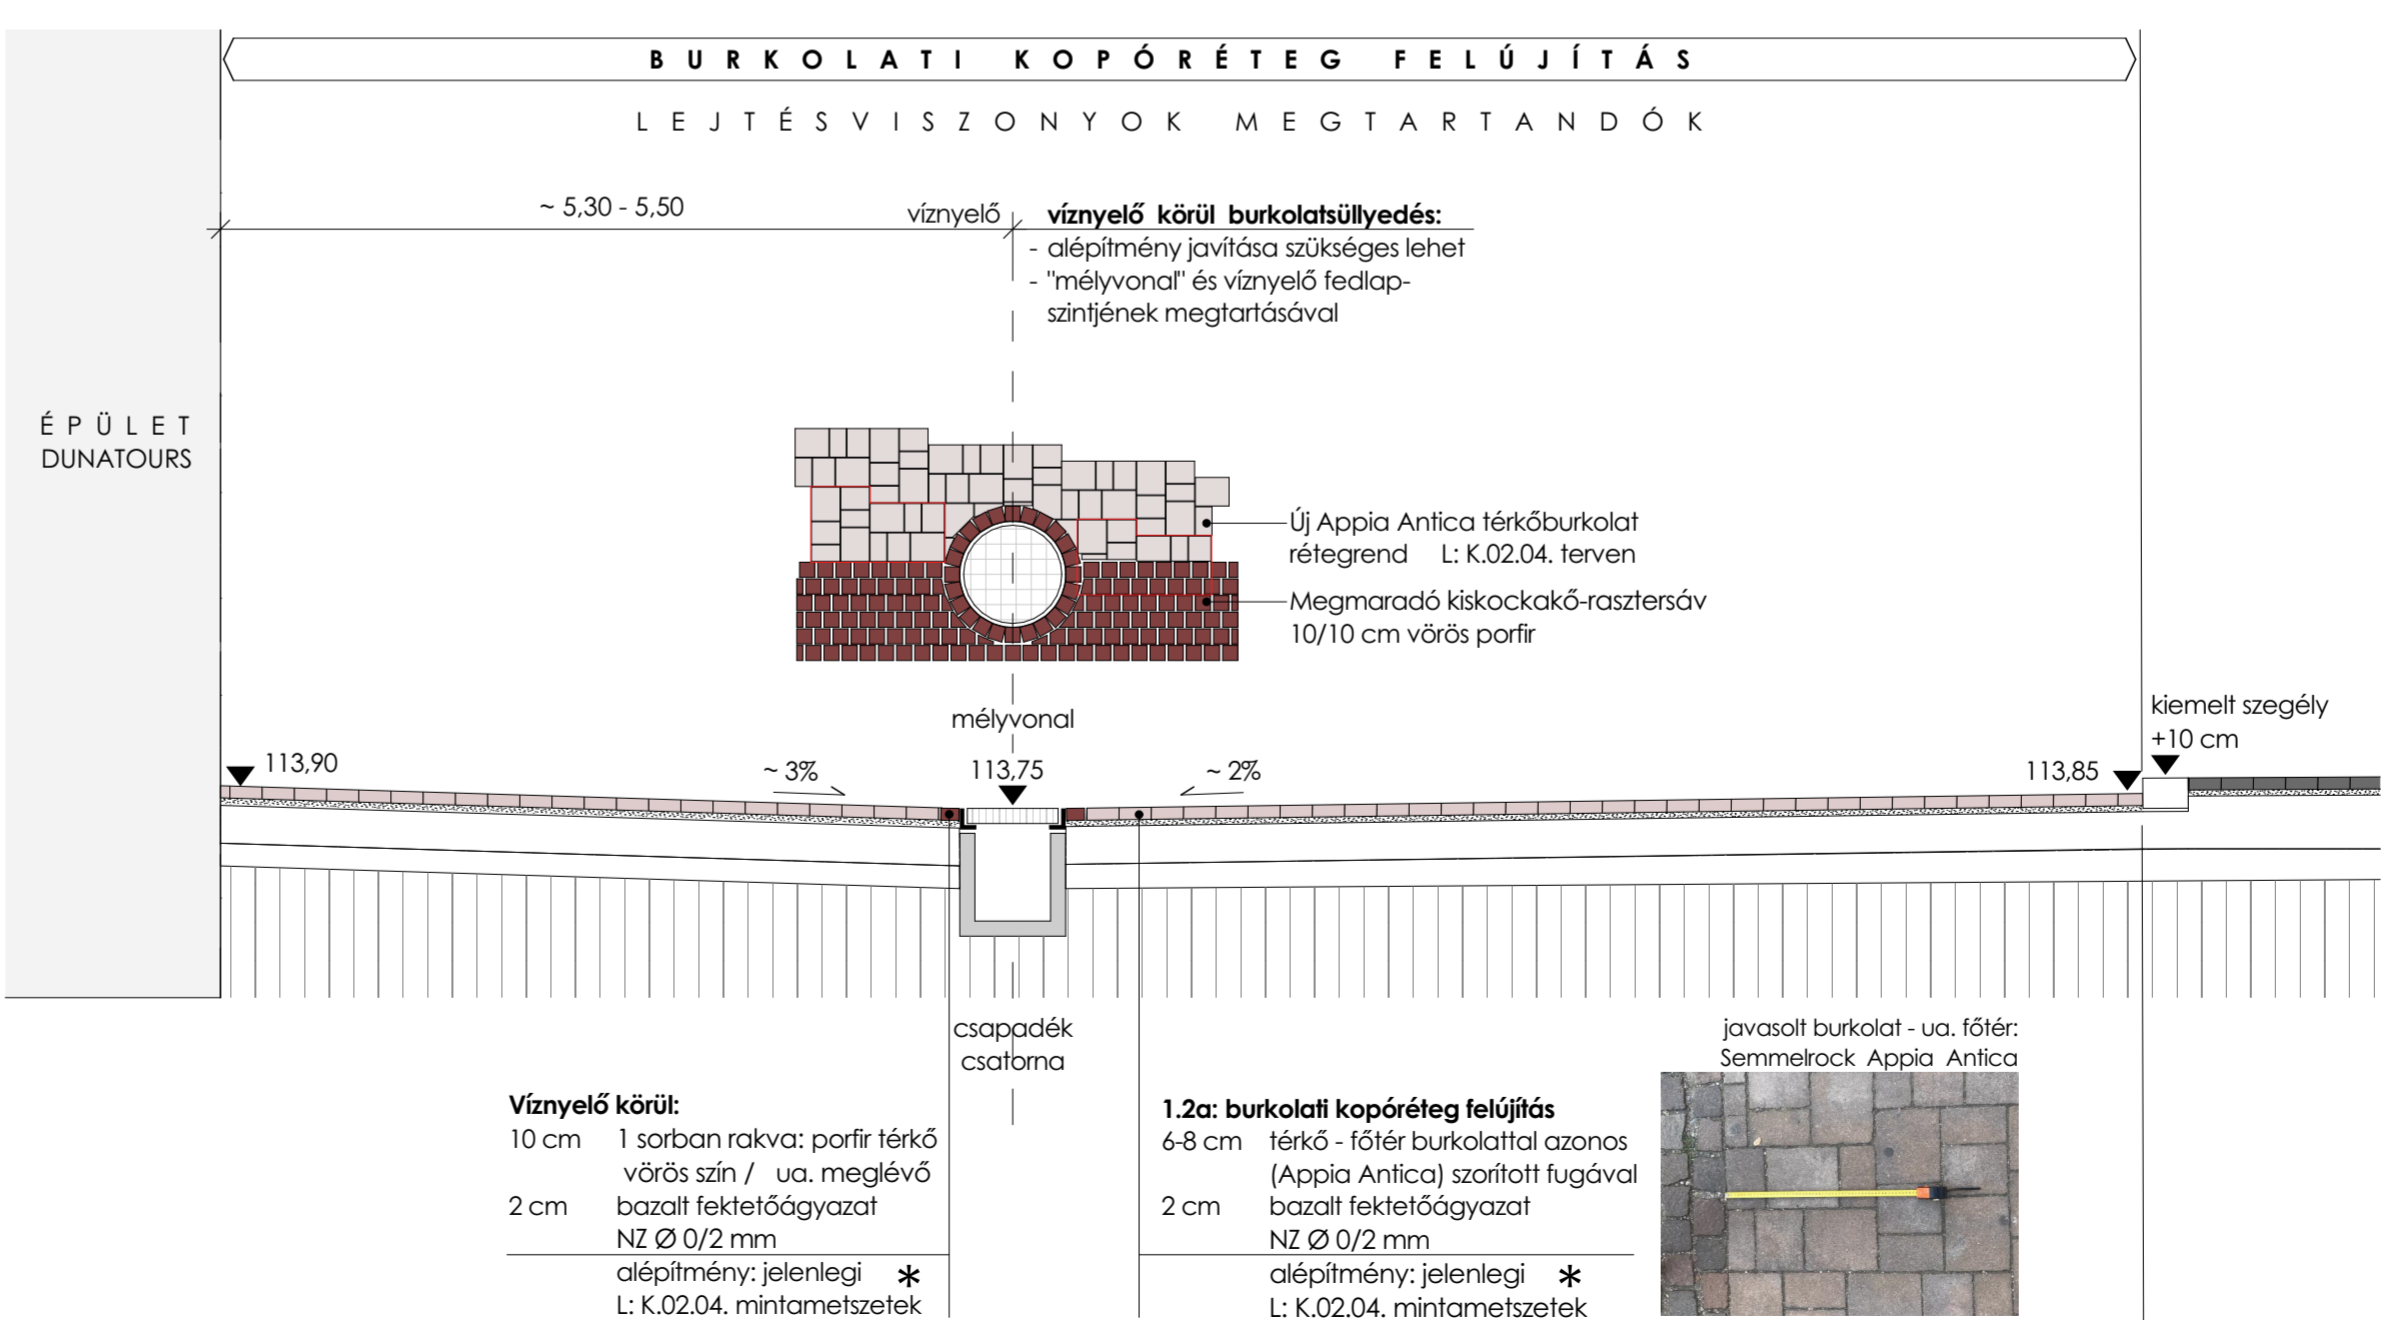

Víznyelő körül:
 10 cm 1 sorban rakva: porfir térkő vörös szín / ua. meglévő
 2 cm bazalti fektetőgyazat NZ Ø 0/2 mm
 alépitmény: jelenlegi *
 L: K.02.04. mintametszetek

1.2.a: burkolati kopóréteg felújítás
 6-8 cm térkő - főtér burkolattal azonos (Appia Antica) szorított fugával
 2 cm bazalti fektetőgyazat NZ Ø 0/2 mm
 alépitmény: jelenlegi *
 L: K.02.04. mintametszetek



javasolt burkolat - ua. főtér: Semmelrock Appia Antica

Megjegyzés	
Mérétek a helyszínen ellenőrzendő!	
Fontos! A tervcsomag egyben kezelendő, csak különálló tervlapok alapján kivitelezni tilos!	
Ezen terv az 1999. évi LXXXVI. tv. értelmében szerzői jogvédelem alatt áll.	
Terv: ±0.00 = EOVS szerint	
Projekt	
Vác, Széchenyi sétáló utca felújítása	
Megrendelő	
Vác Város Önkormányzat 2600 Vác, Március 15. tér 11.	
Generál és építész tervező	
ADI STUDIO Építészeti Kft. 1029 Budapest, Tamara u. 6.	
Név és kamarai szám	
Felülsz. építész tervező Dávidka Eszter (É 01-6822)	Szociológus munkatárs Csala Katalin
Téjépítész munkatárs Miklós Balázs	Téjépítész munkatárs Keszthelyi Ákos
Téjépítésmérnök munkatárs Boszik Barbara	Téjépítész munkatárs Papp Lívia Katalin
Téjépítésmérnök munkatárs Kertes Tamás	
Tervfajta Kivitelezési tervdokumentáció	
Létesítmény Váci Széchenyi utca - sétáló utca	
Cím 2600 Vác, Széchenyi utca HRSZ: 3096 / 3195/5, 3266	
Tervrajz neve Kiviteli helyszínrajz - I.	
Tervkód K.02.01.	Papírméret A2
Lépték M=1:250	Dátum 2024. 01. 23.

* rétegrendek L: Közlekedés Kft. kiviteli terv 2009. / Vác Főutca - Főtér rekonstrukció II. ütem