



# KONCEPCIÓ


## ÉPÜLET

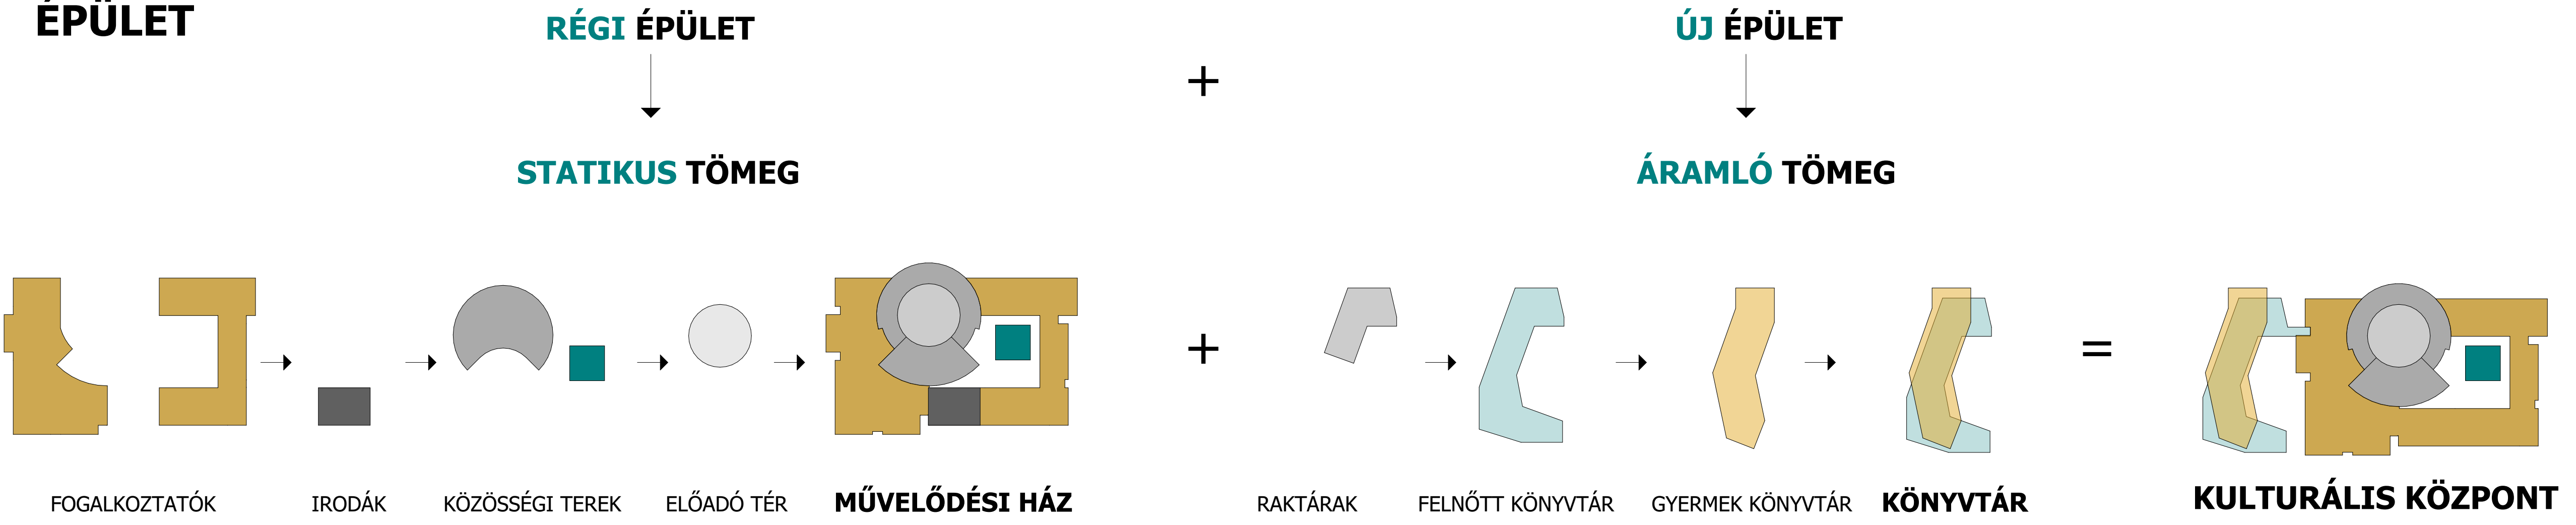

## ELHELYEZKEDÉS

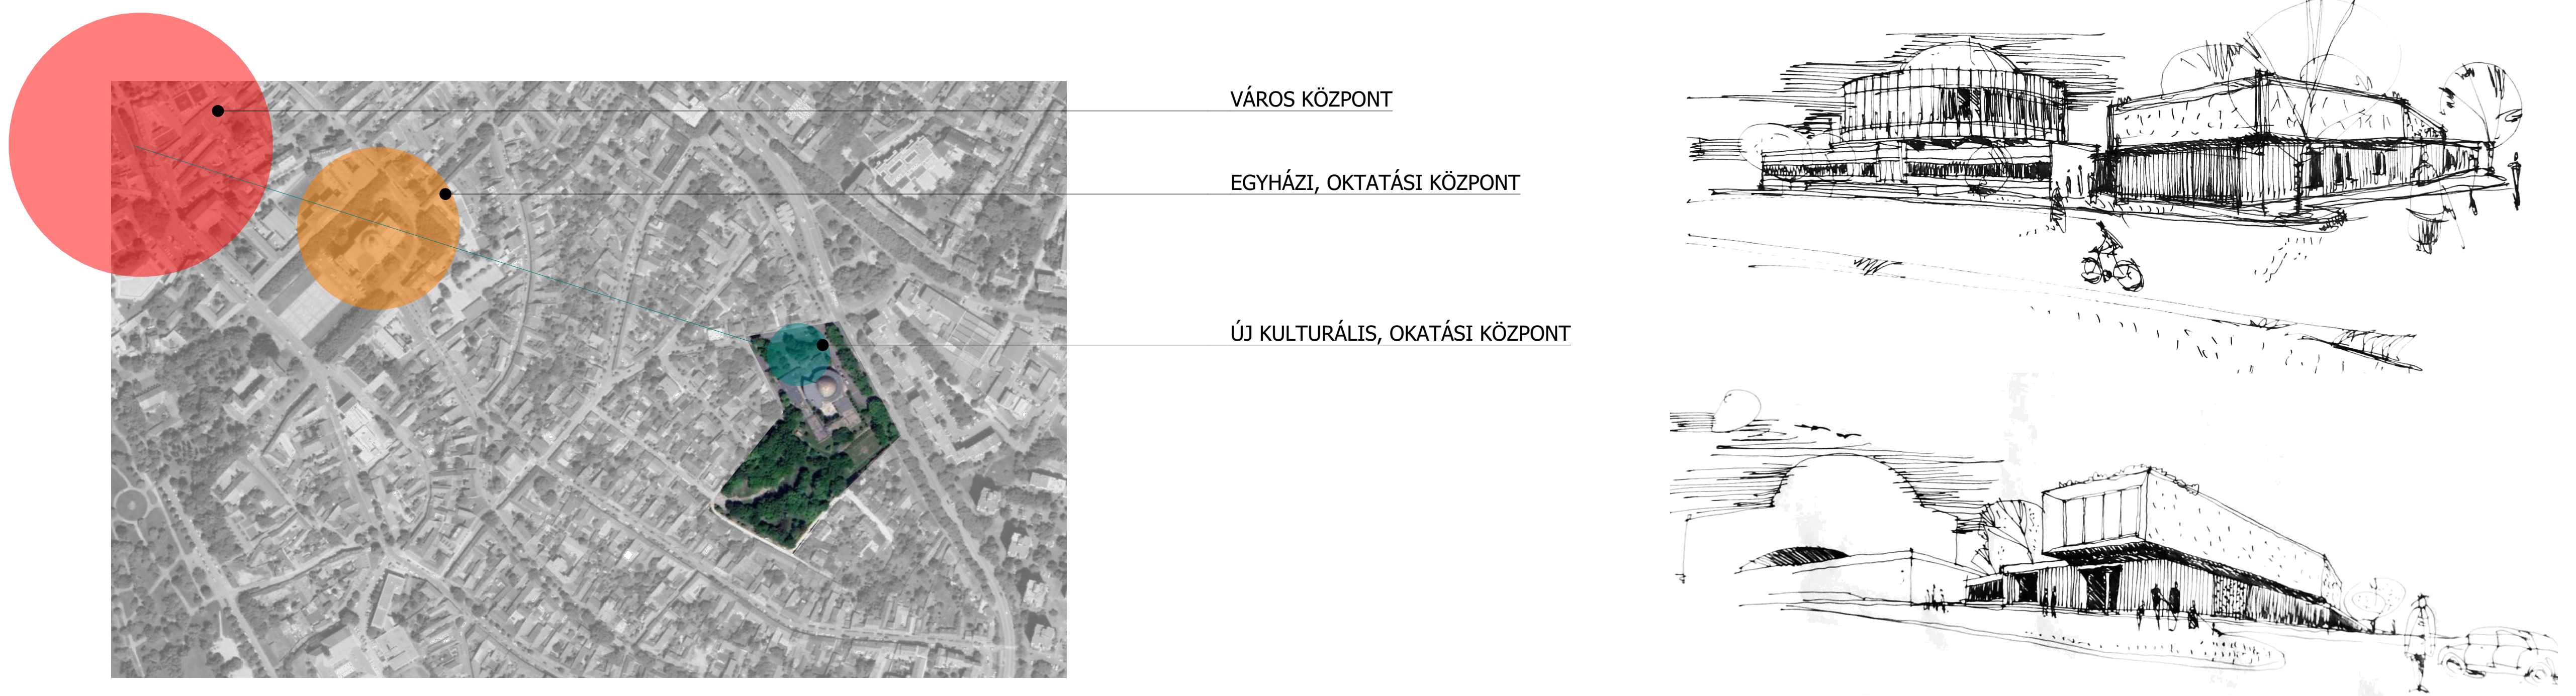


## HELYSZÍNRAJZ

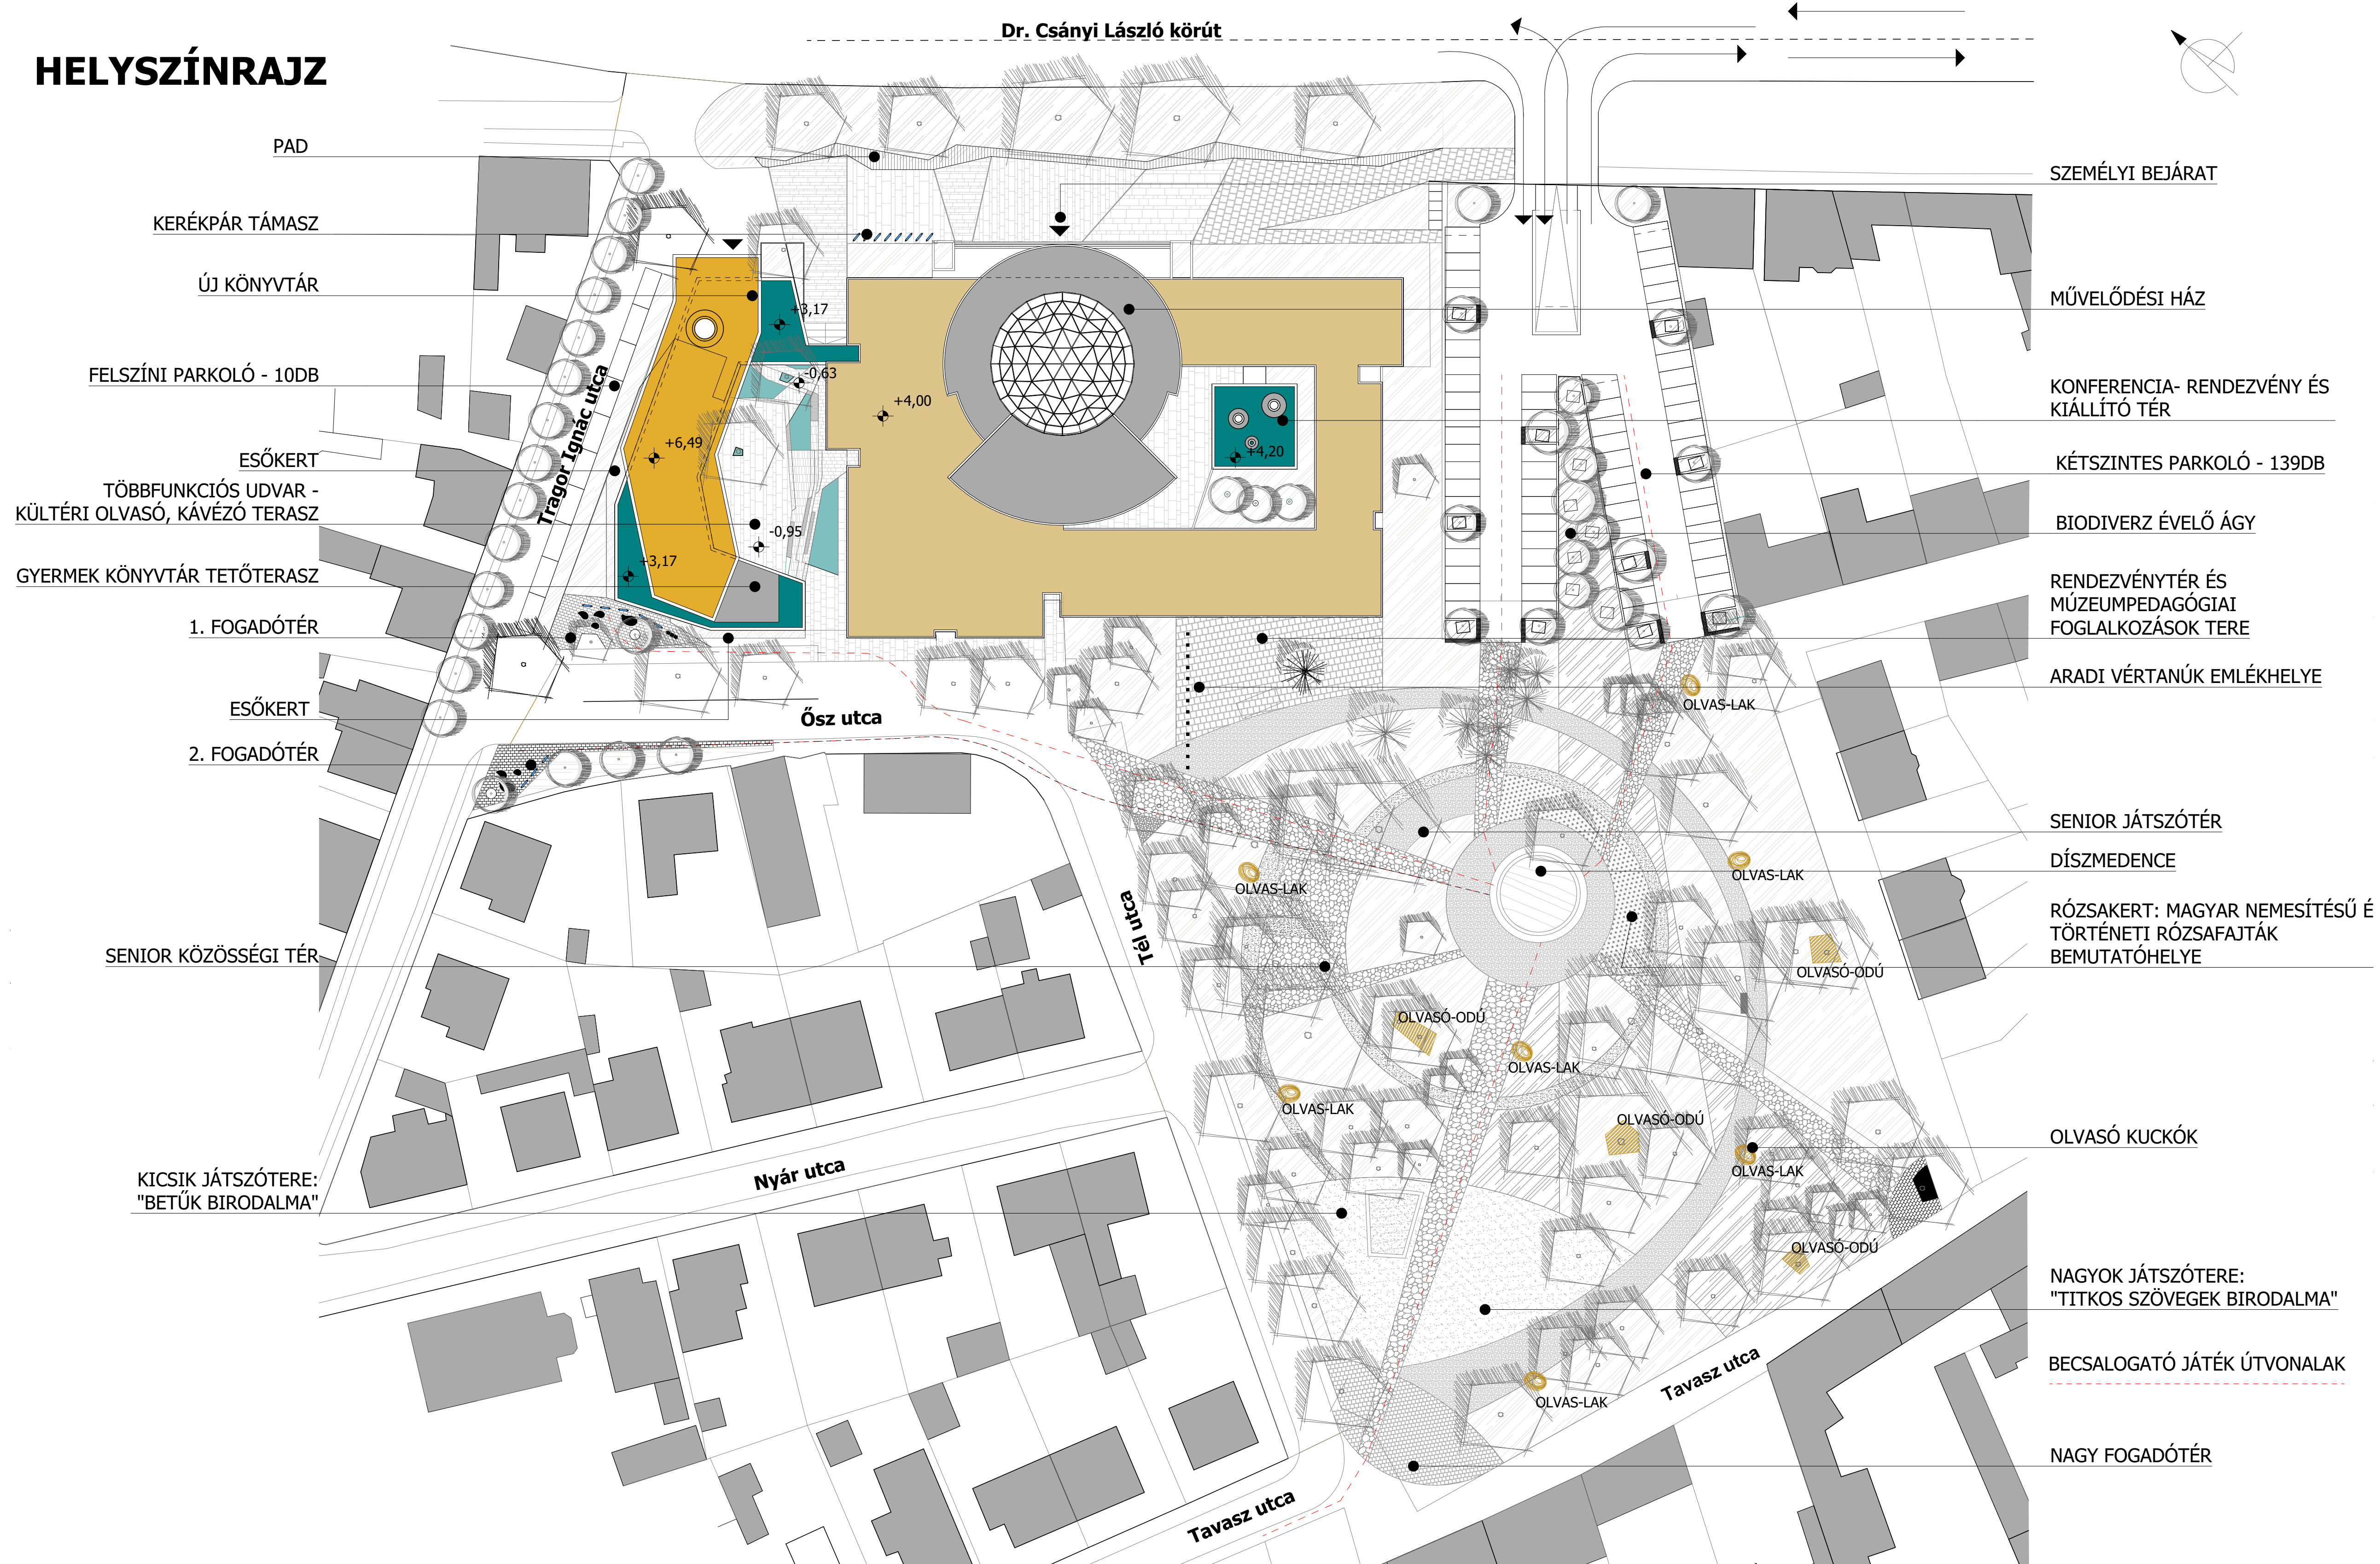





**TERVEK - LÁTVÁNYTERVEK**

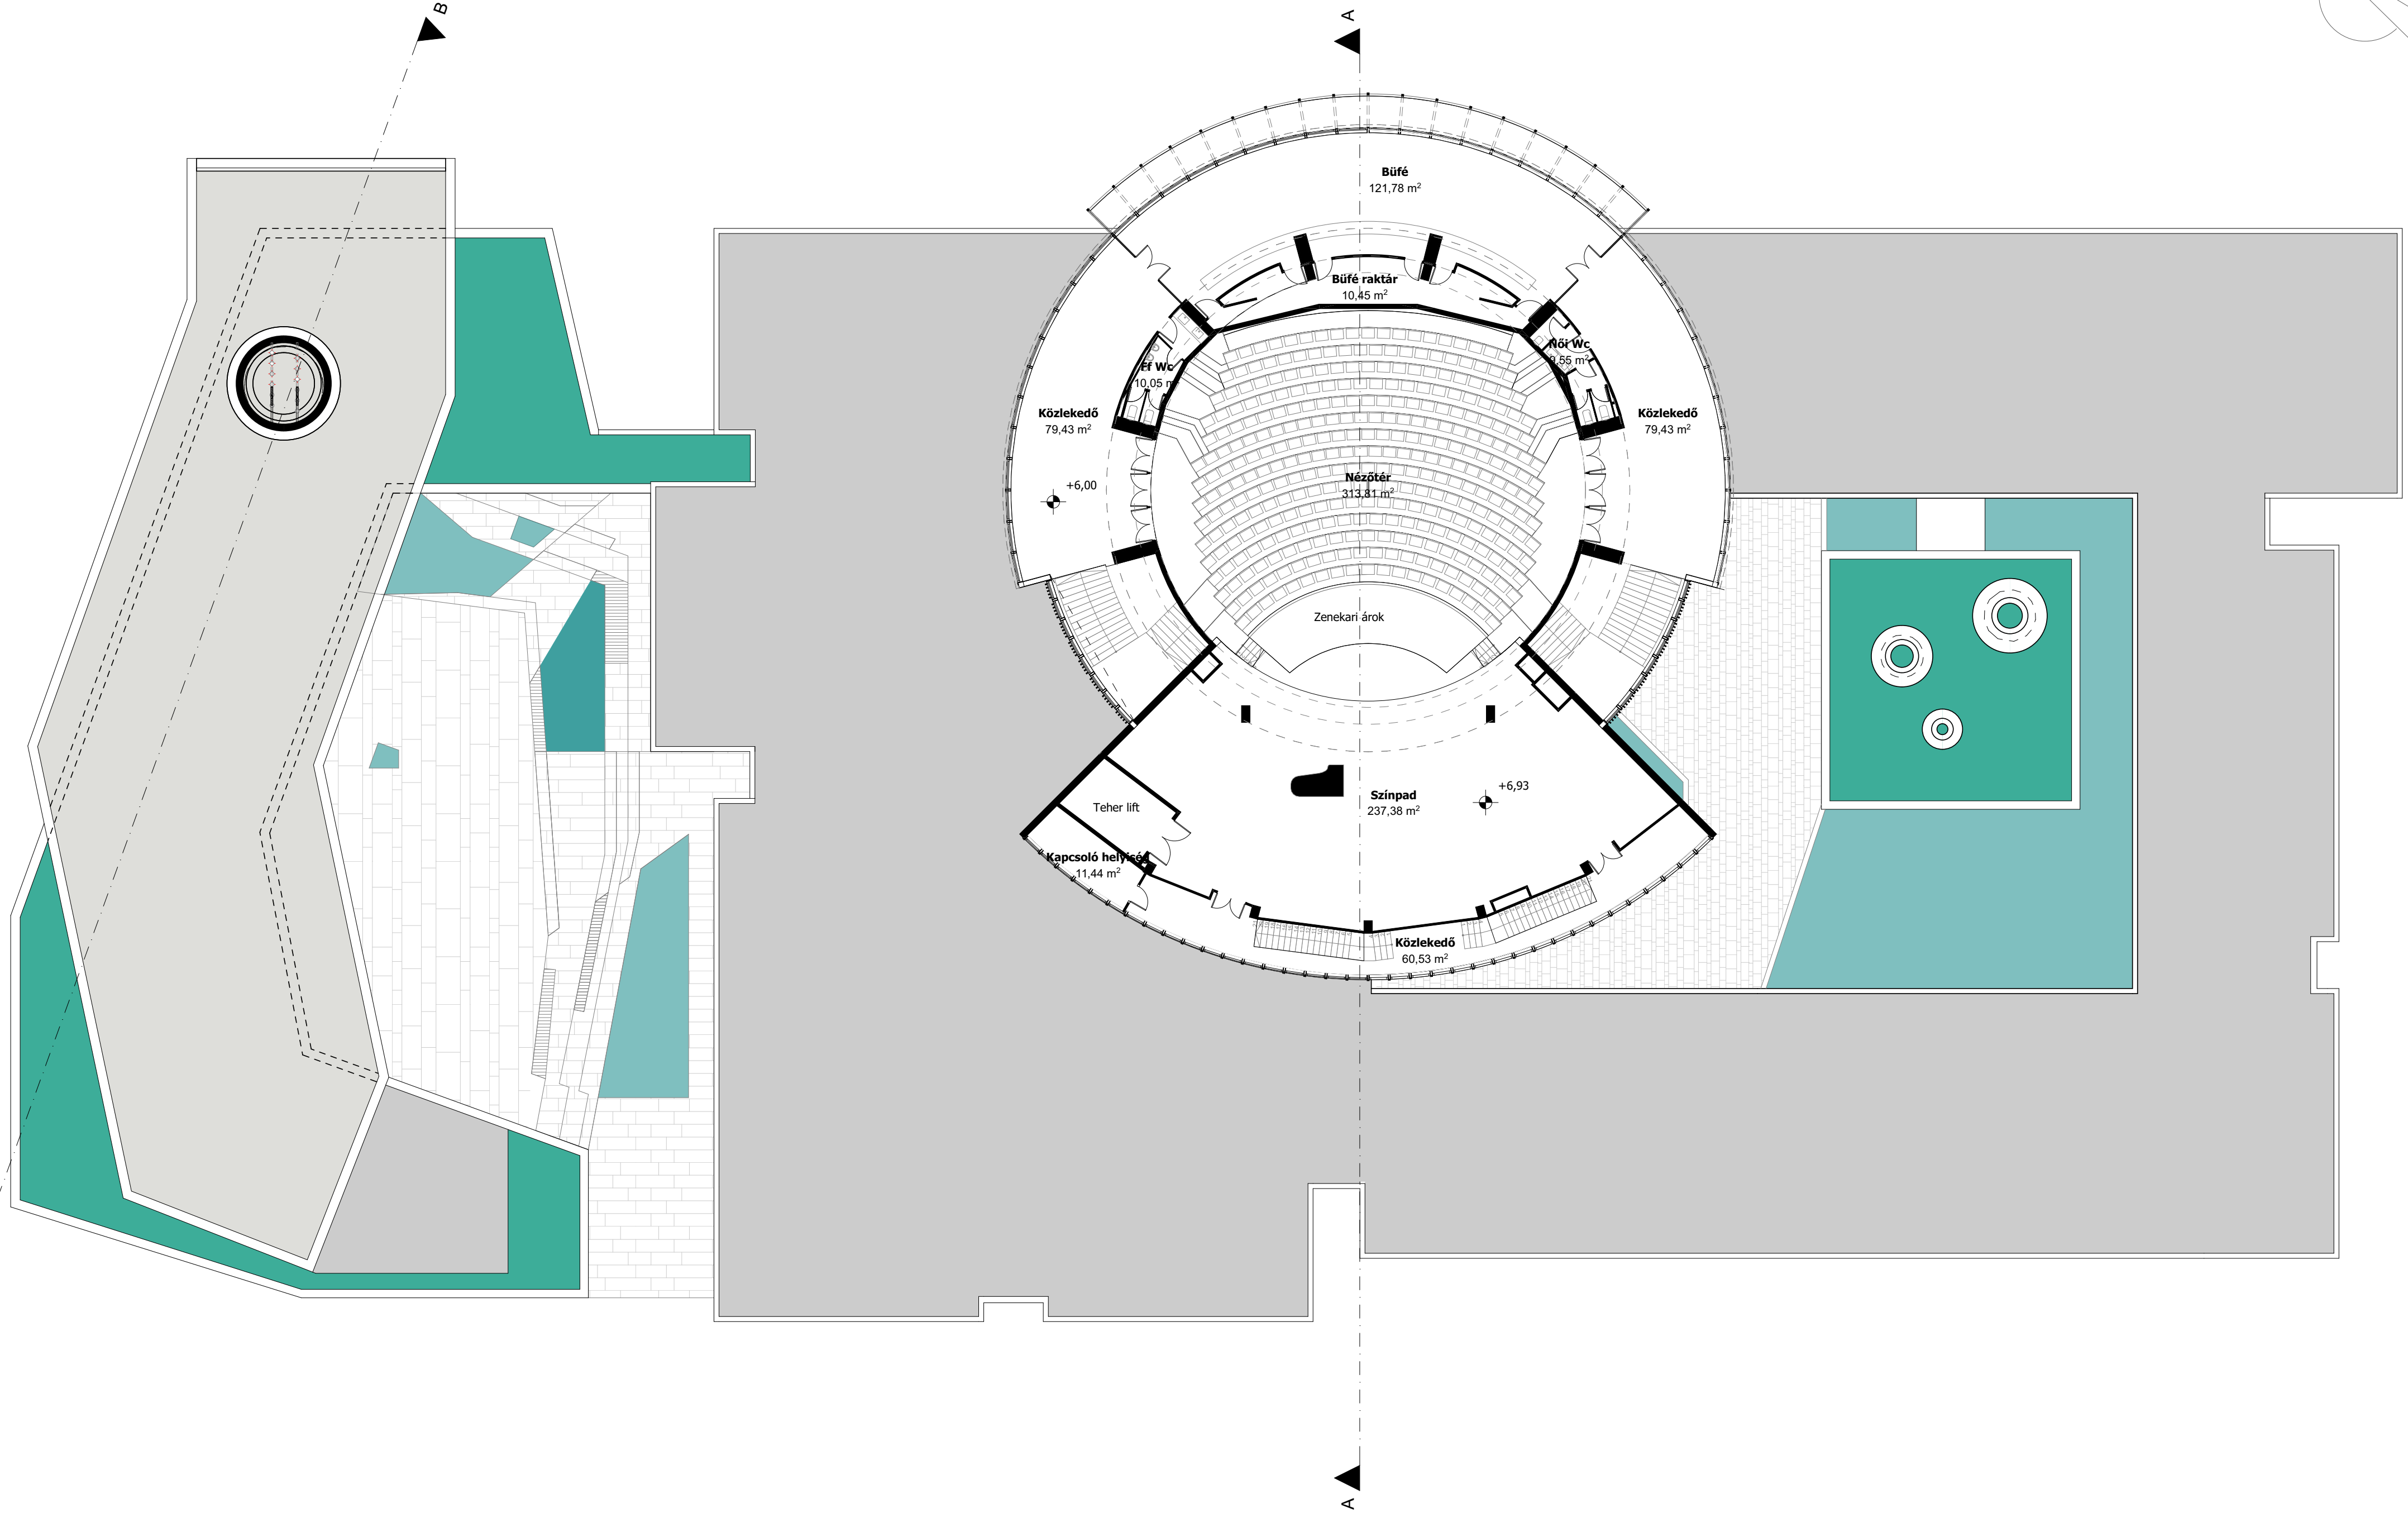

**2. EMELETI ALAPRAJZ**

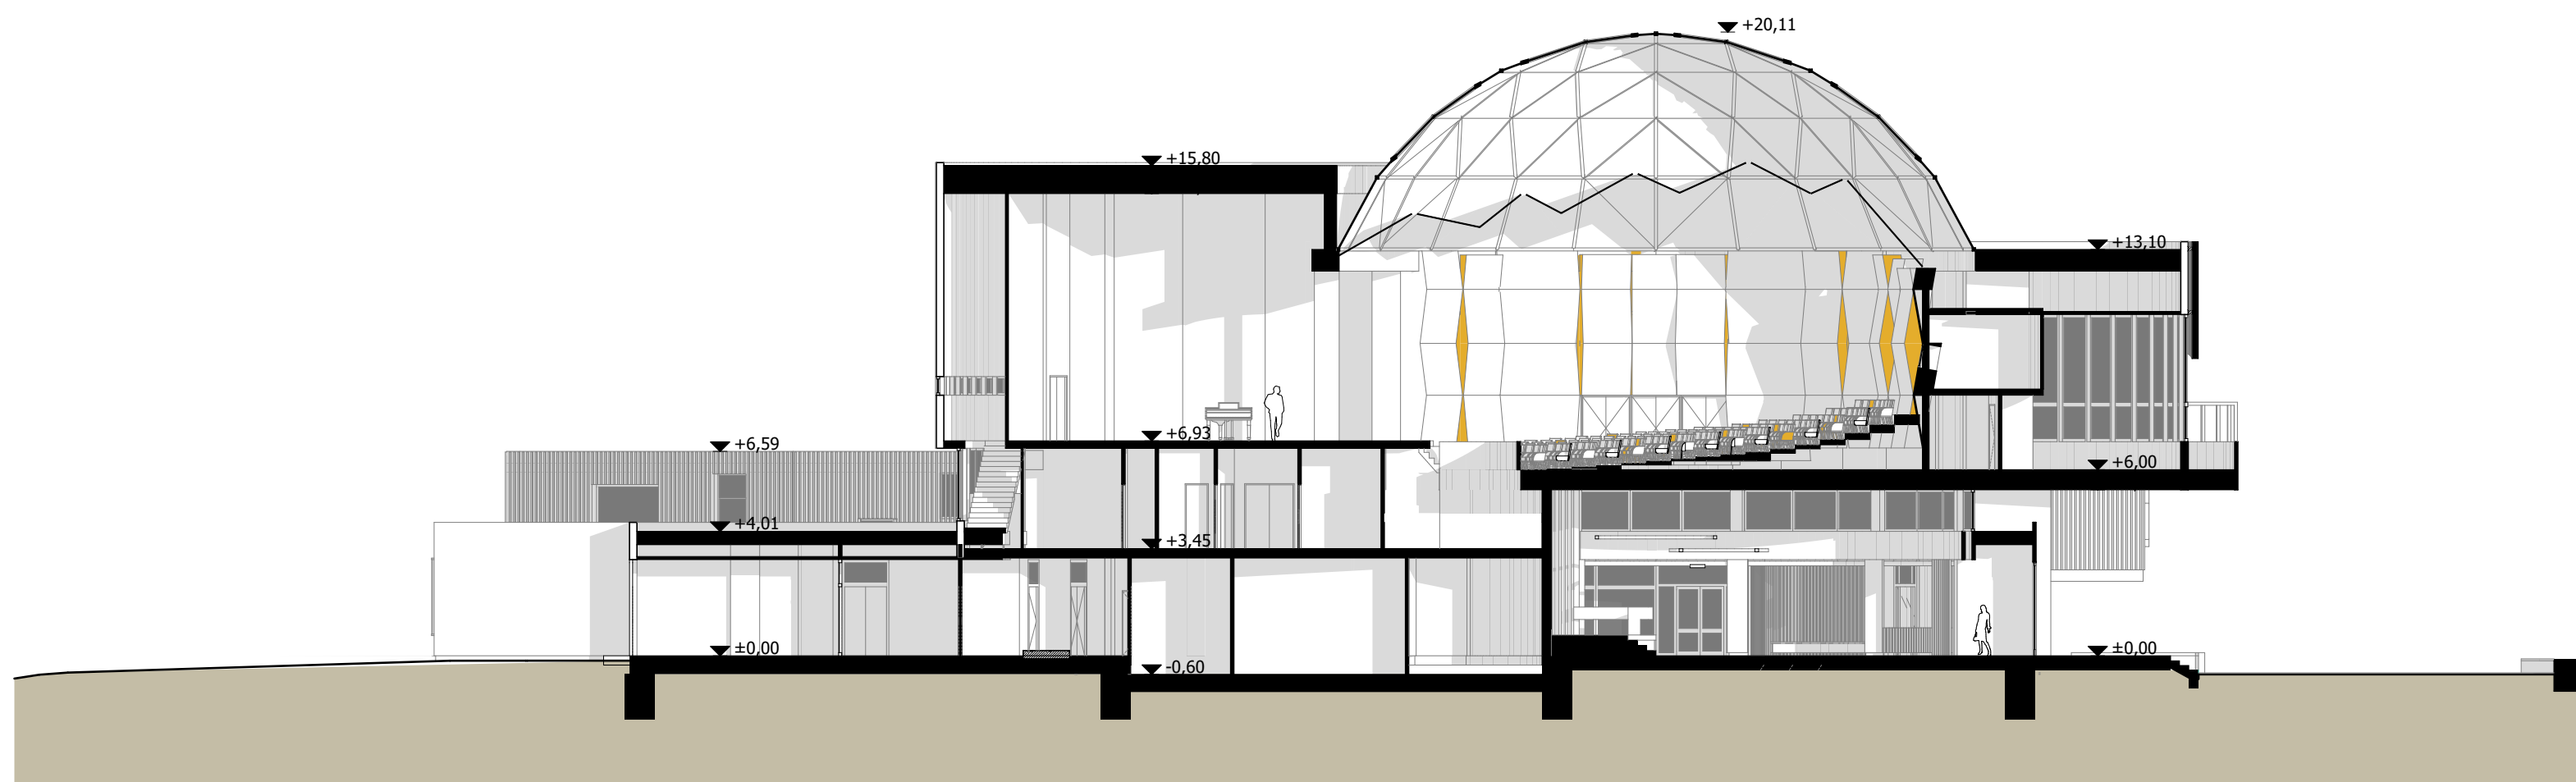

**A-A METSZET**

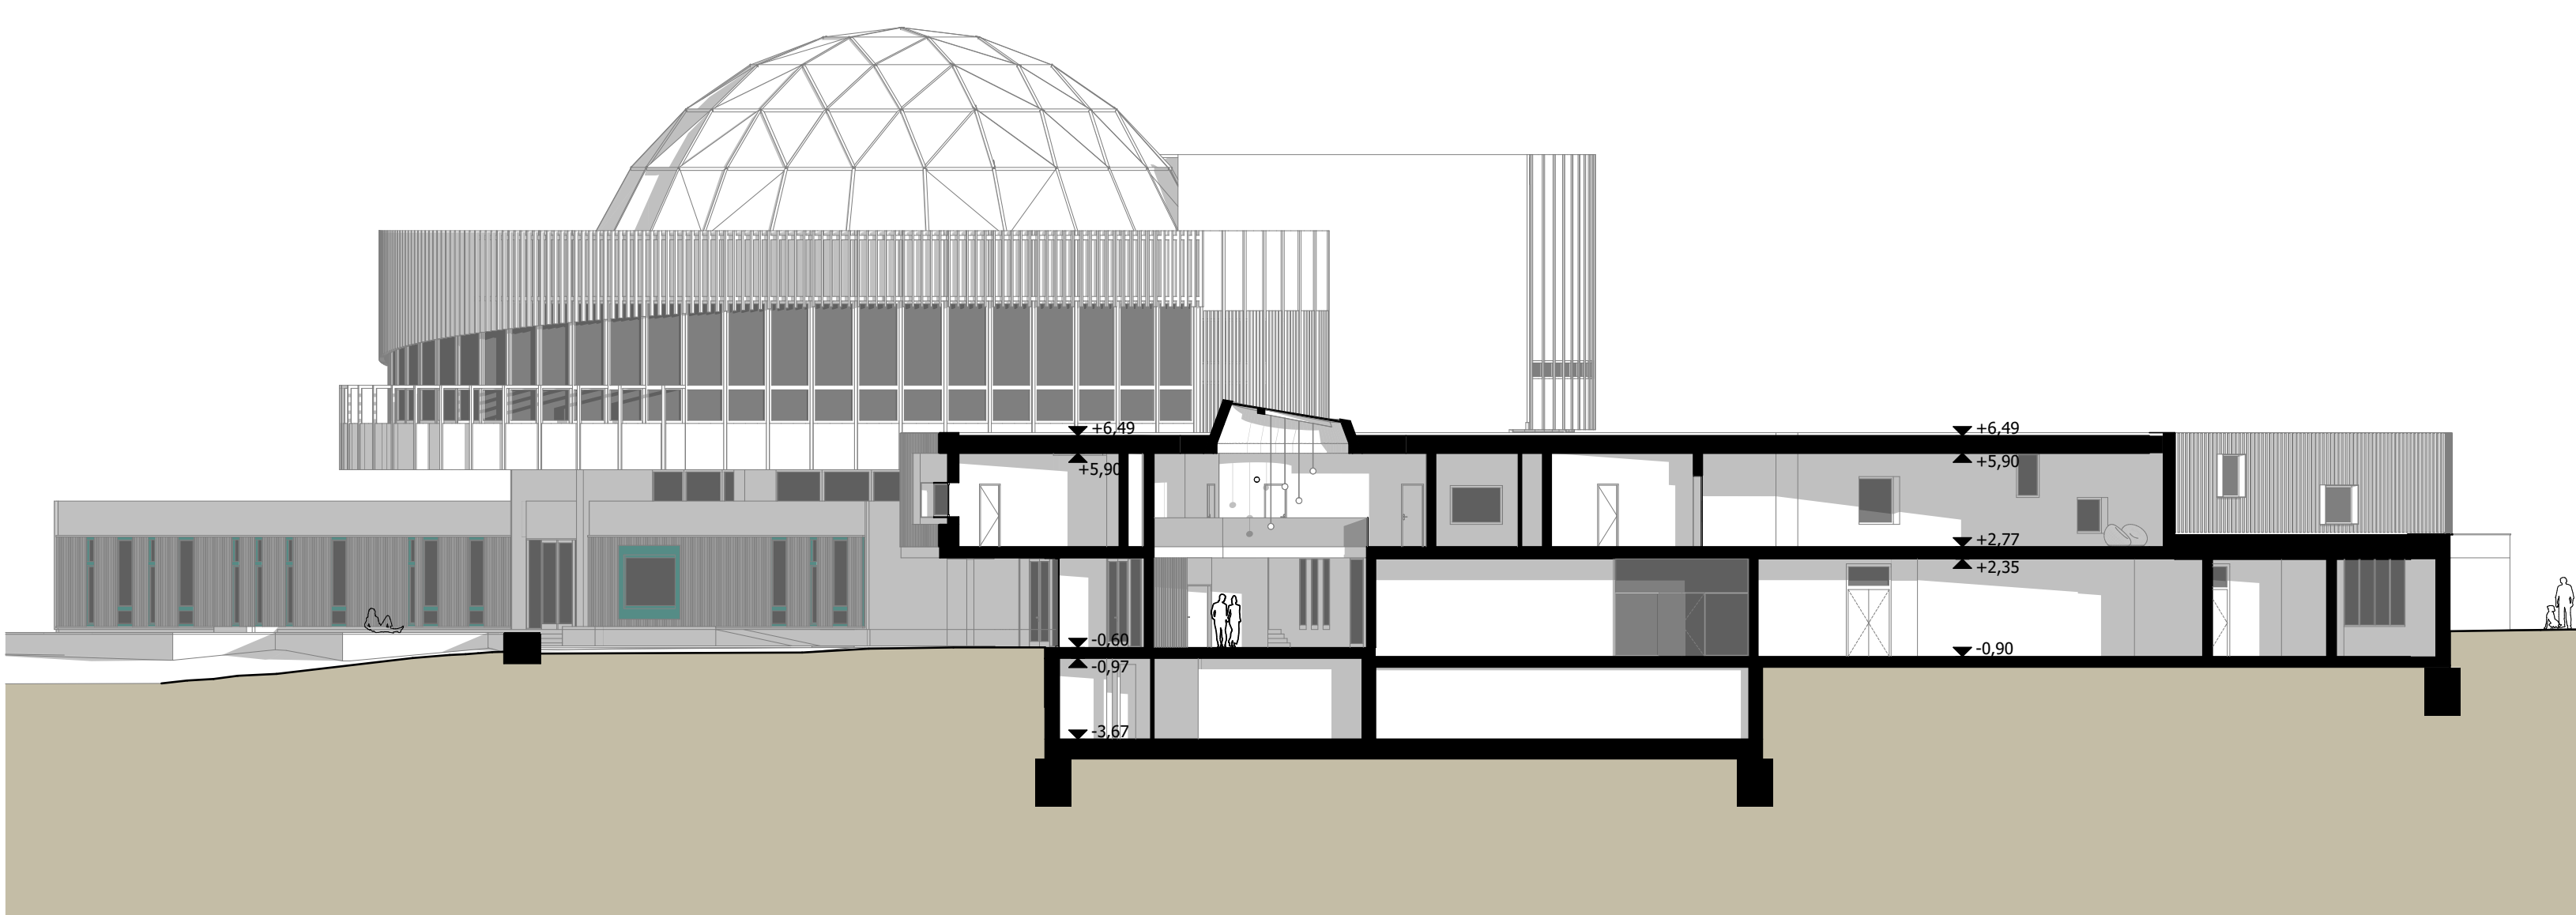


**B-B METSZET**


M 1:200




# HOMLOKZATOK

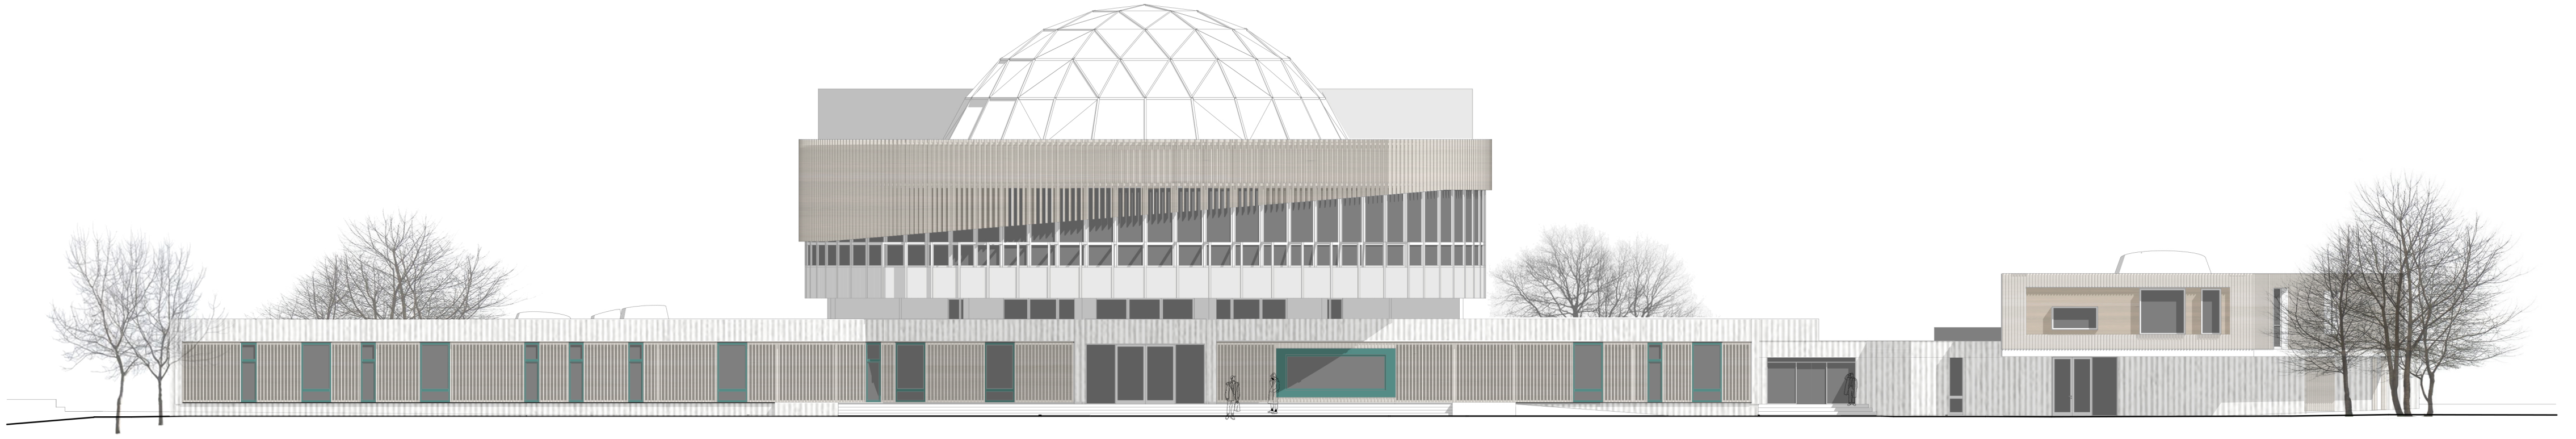


ÉSZAKKELETI HOMLOKZAT

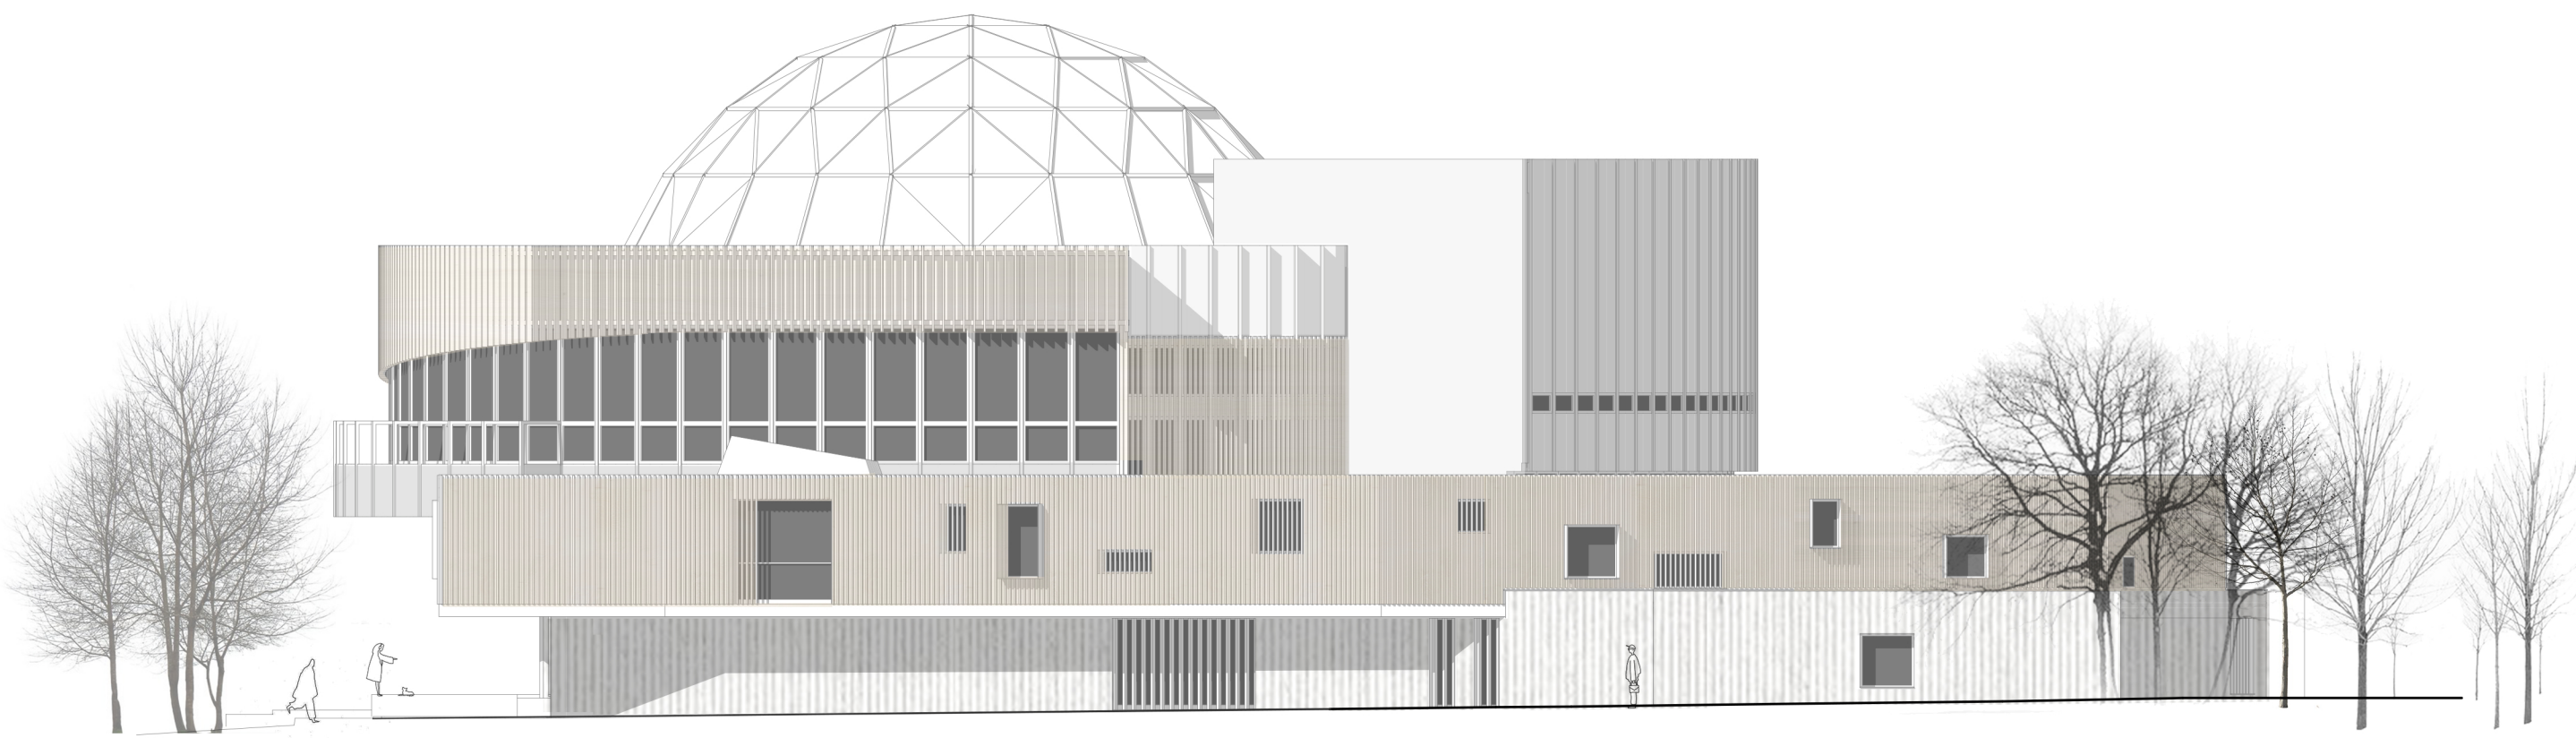

ÉSZAKNYUGATI HOMLOKZAT

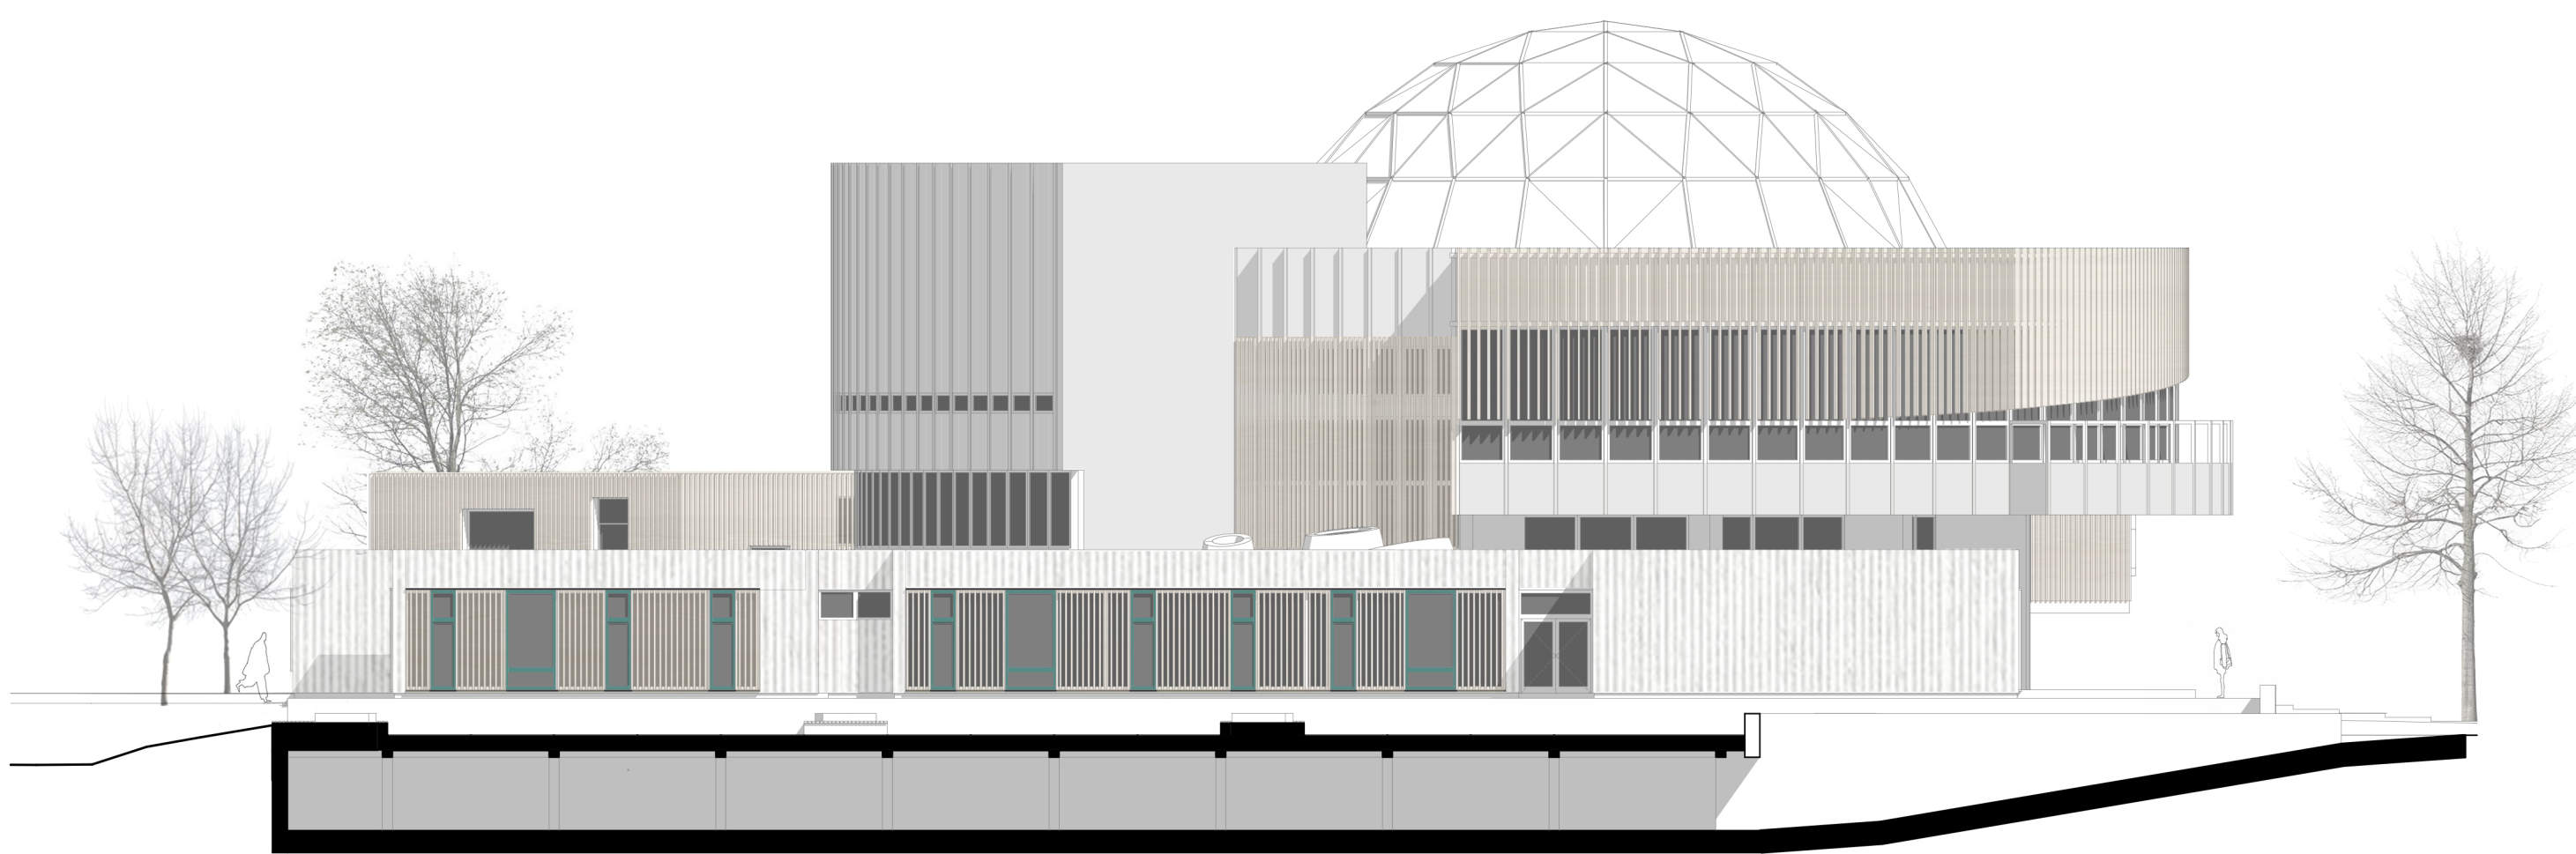

DÉLKELETI HOMLOKZAT

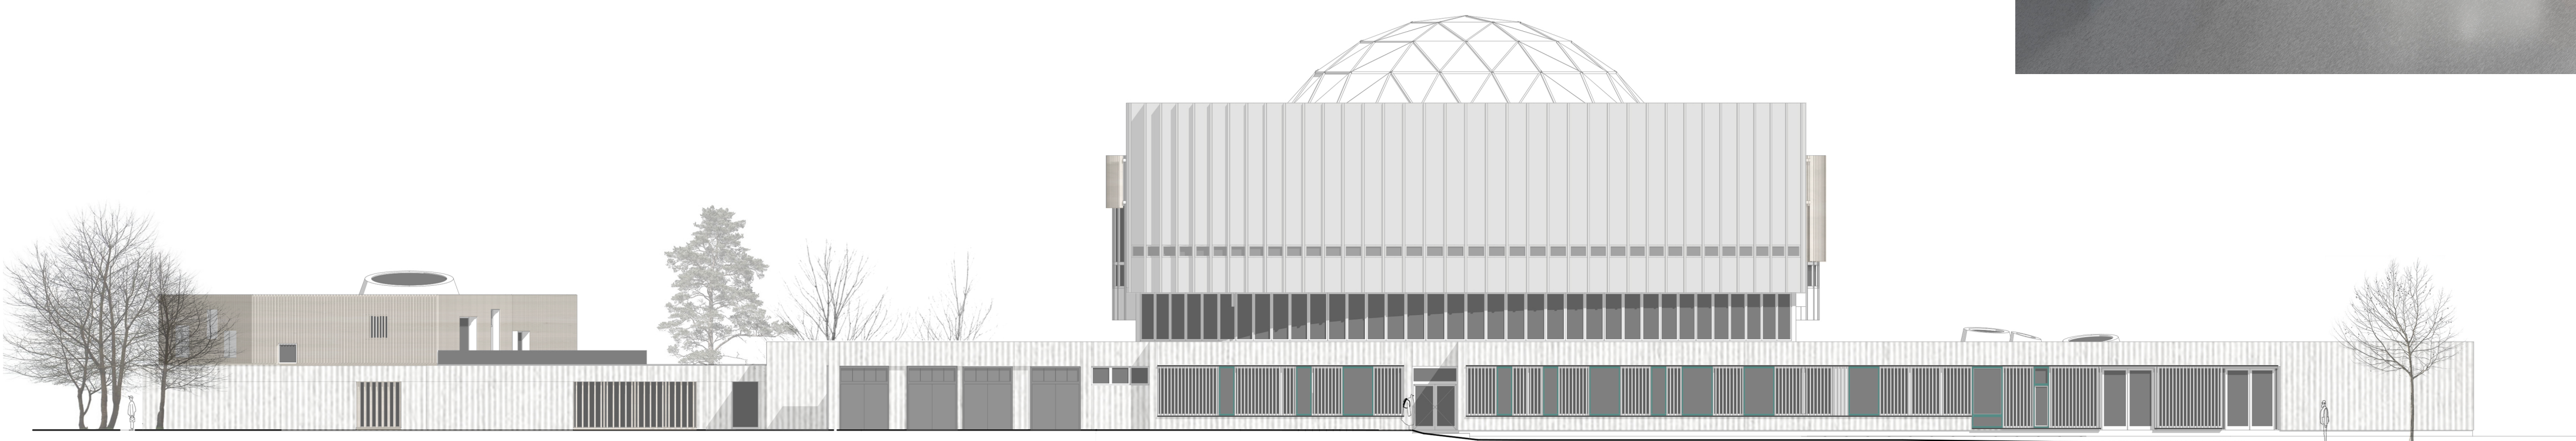

DÉLNYUGATI HOMLOKZAT