




USZODA







BAHCS

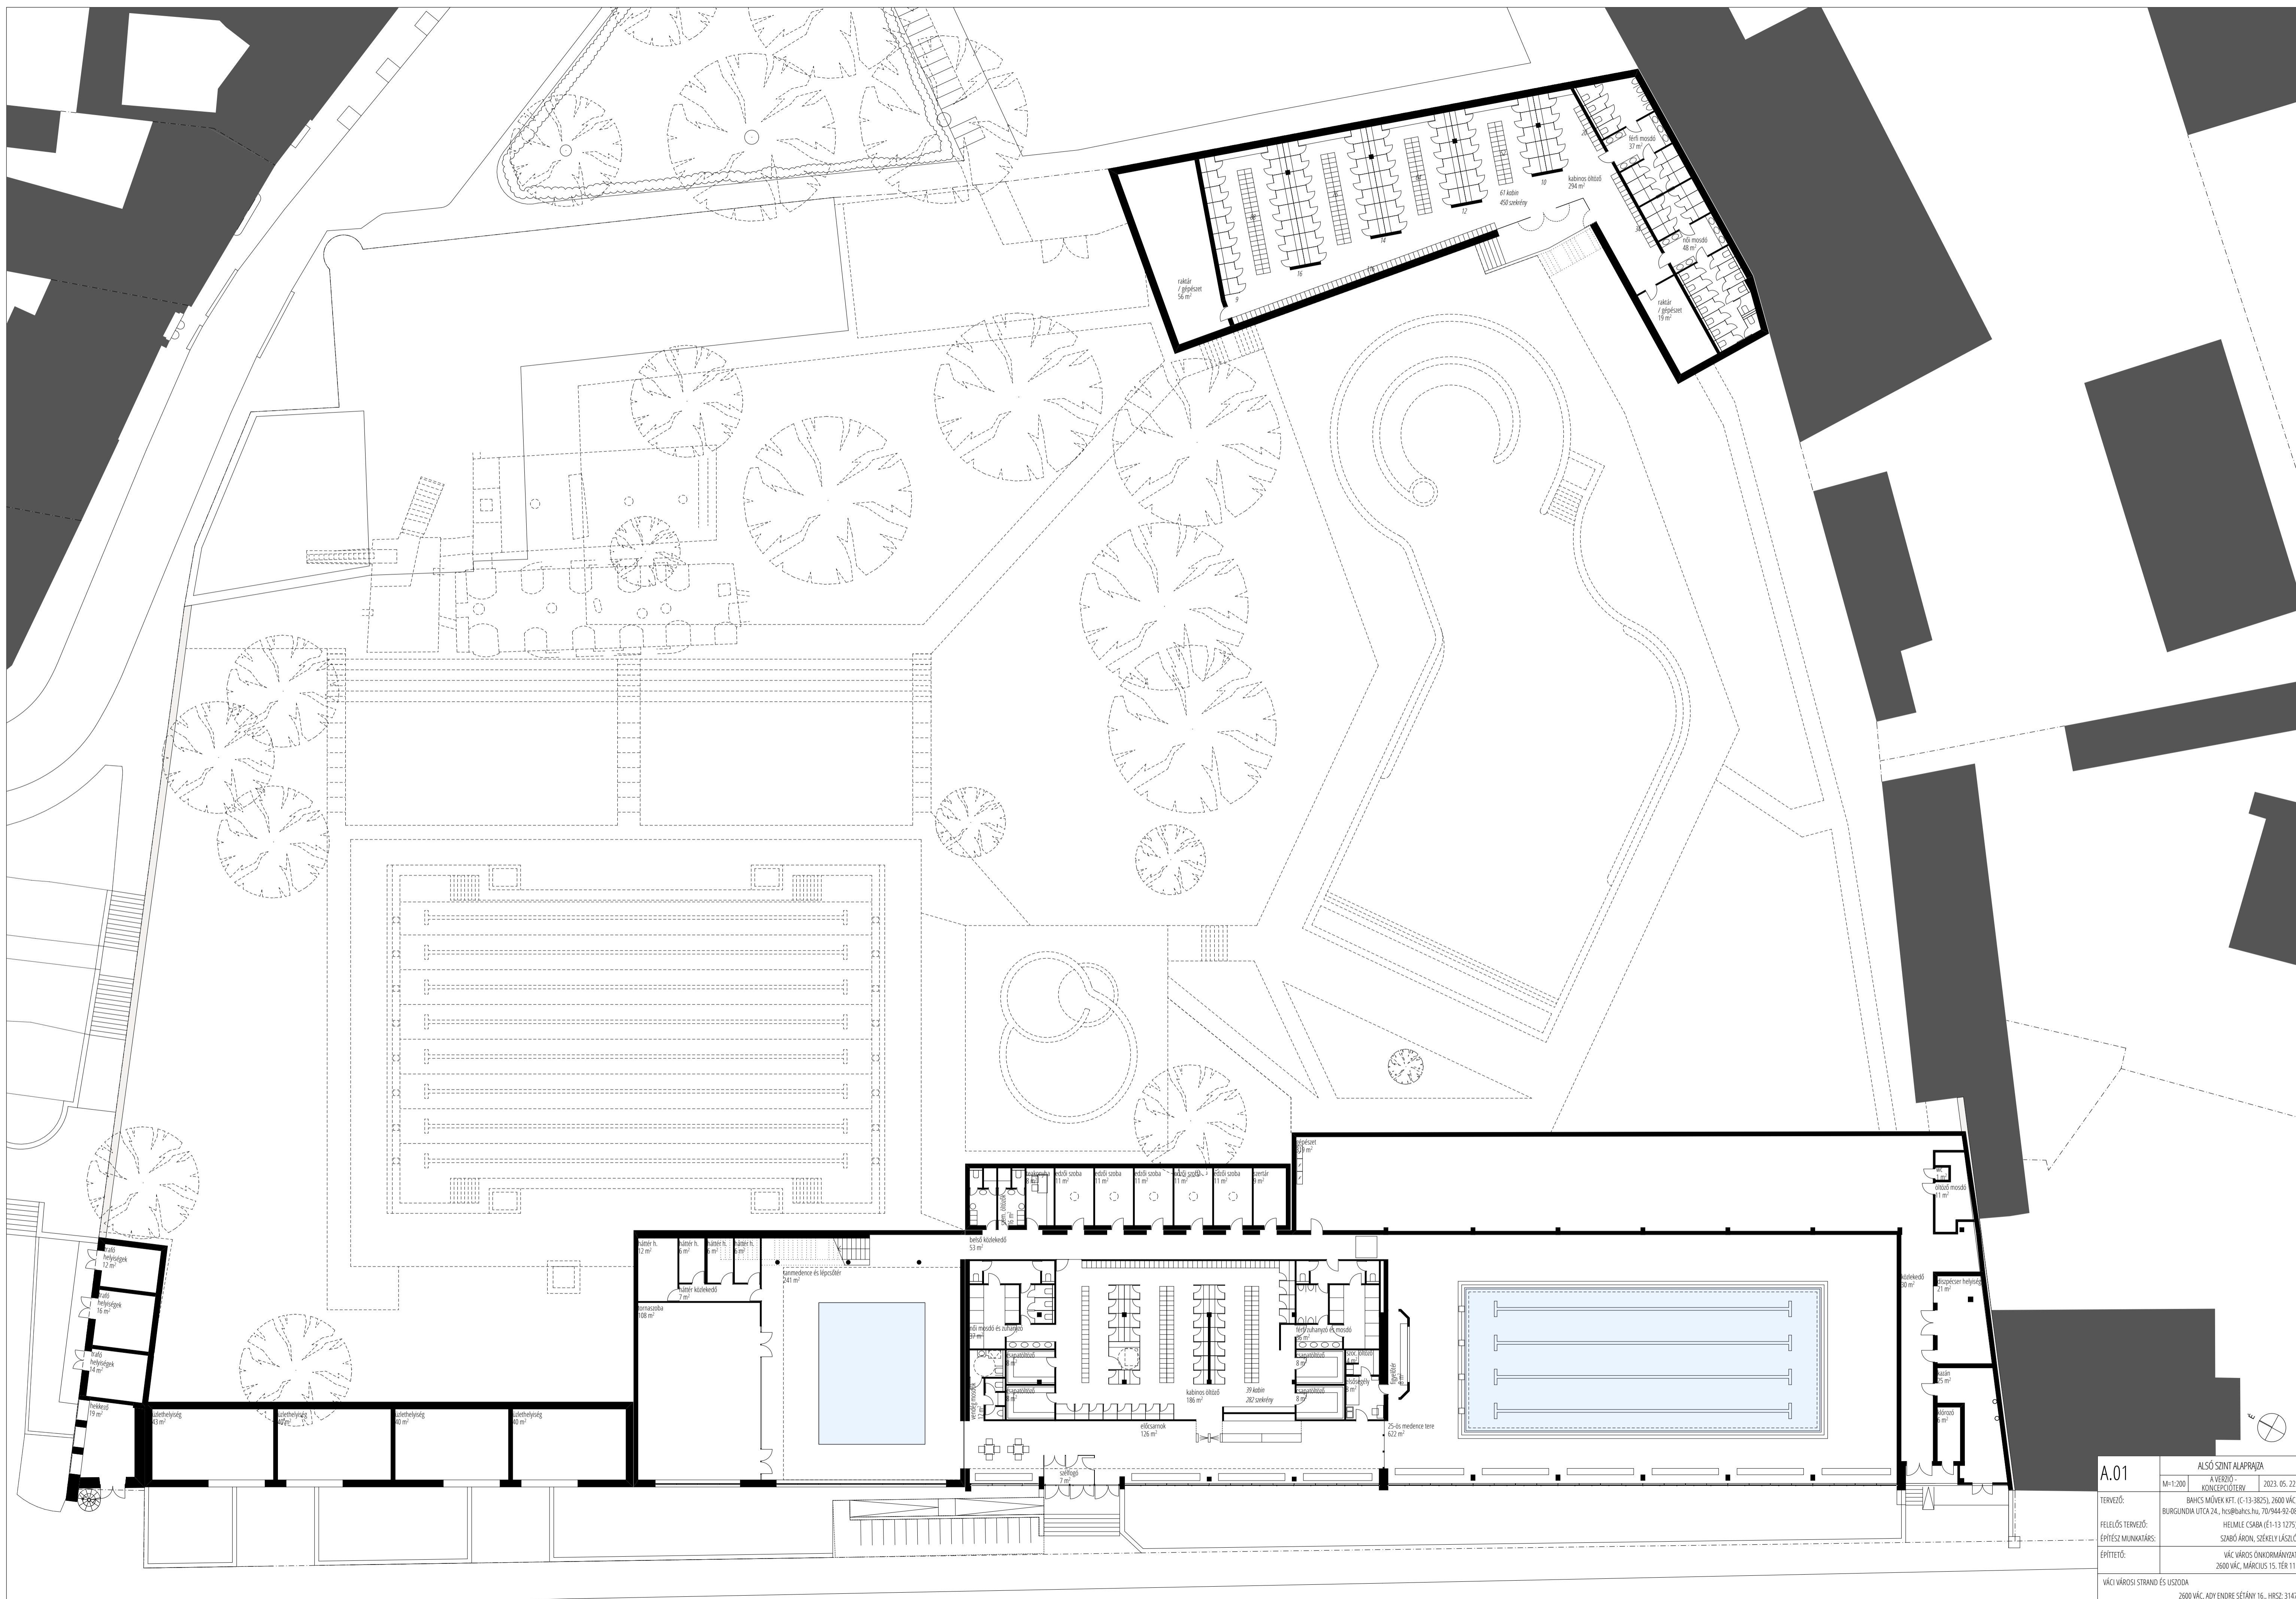


<b>A.01</b>	<b>ALSÓ SZINT ALAPRAJZA</b>	
	M-1-200	A VÉRSZŐ KONCEPCIÓTERV 2023.05.22.
TERVEZŐ:	BAHCS MŰVEK KFT. (C-13-3825), 2600 VÁC, BURGUNDIA UTCA 24., <a href="mailto:hcs@bahcs.hu">hcs@bahcs.hu</a> , 70/944-92-08	
FELELŐS TERVEZŐ:	HELMLE CSABA (É-13 1275)	
ÉPÍTÉSZ MUNKATÁRS:	SZABÓ ARON, SZÉKELY LÁSZLÓ	
ÉPÍTETŐ:	VÁC VÁROS ÖNKORMÁNYZAT 2600 VÁC, MÁRCIUS 15. TÉR 11.	
VÁC VÁROSI STRAND ÉS USZODA 2600 VÁC, ADYENDRE SÉTÁNY 16., HRSZ: 3147		

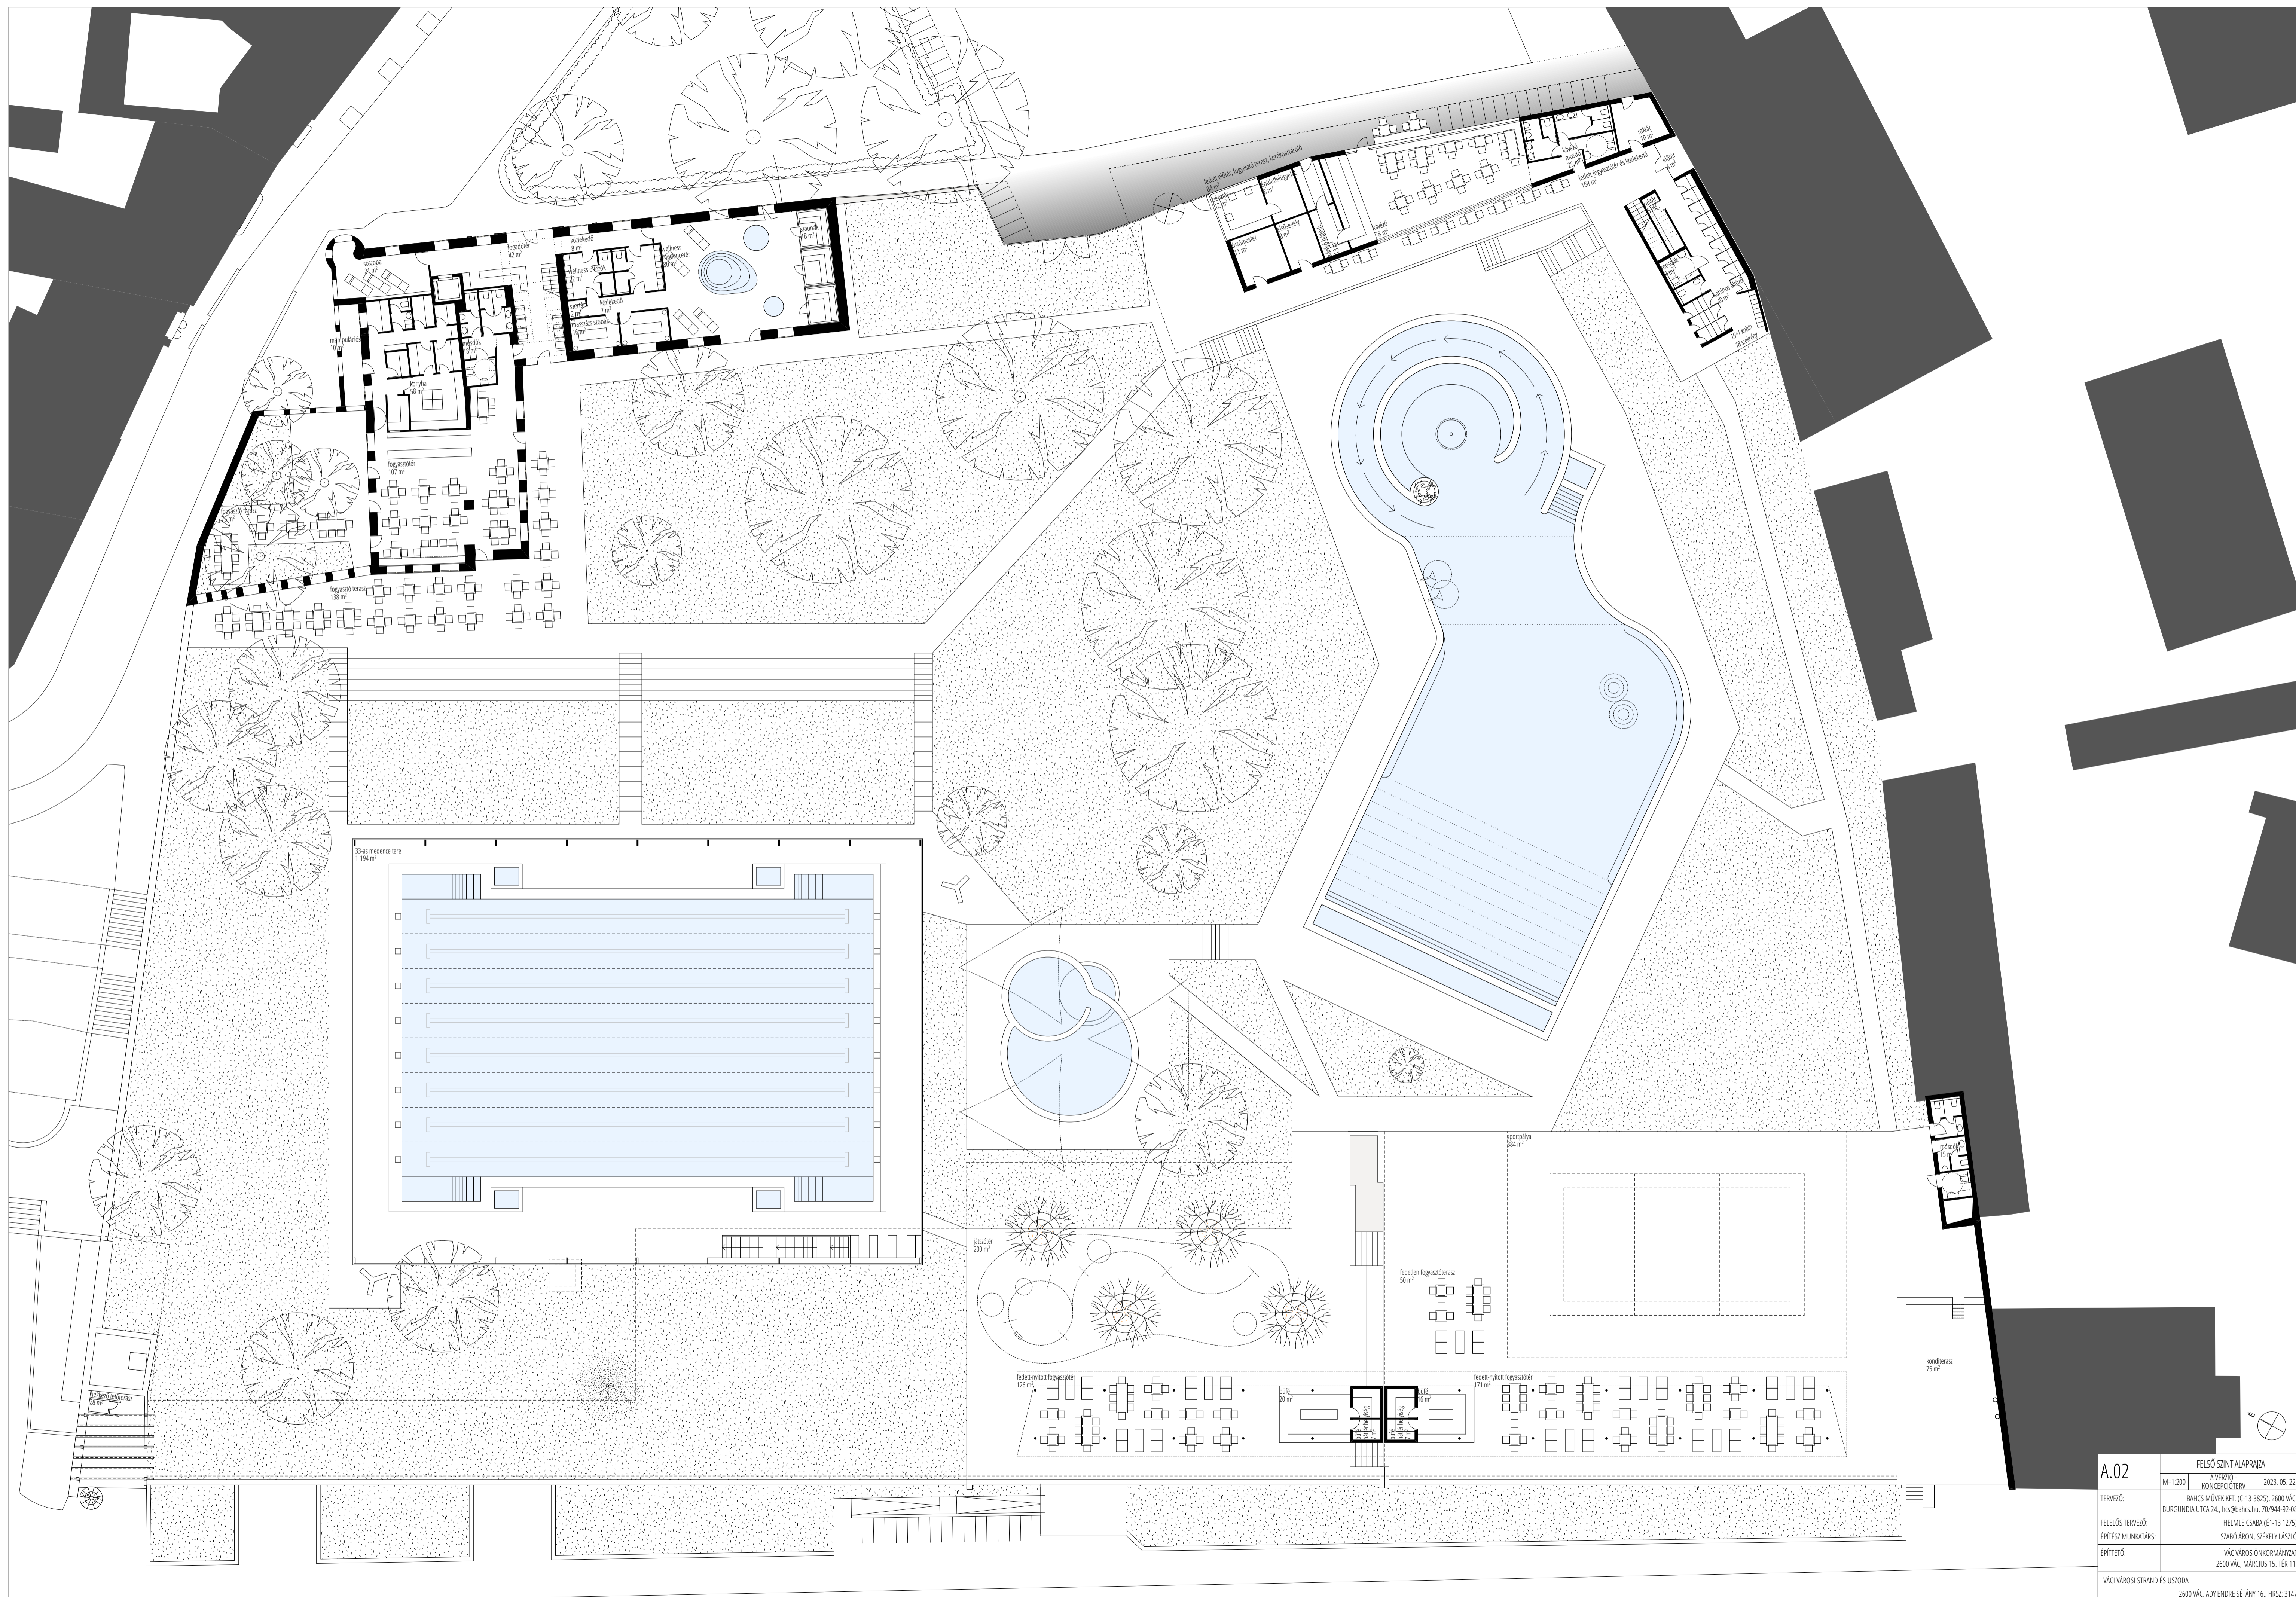


<b>A.02</b>	FELSŐ SZINT ALAPRAJA	
	M-1:200	KONCEPCIÓTERV
TERVEZŐ:	BAHCS MŰVEK KFT. (E-13-3825), 2600 VÁC, BURGUNDIA UTCA 24., hcs@bahcs.hu, 70/944-92-08	2023. 05. 22.
FELELŐS TERVEZŐ:	HELMLE CSABA (E-13 1275)	
ÉPÍTÉSZ MUNKATÁRS:	SZABÓ ARON, SZÉKELY LÁSZLÓ	
ÉPÍTETŐ:	VÁC VÁROS ÖNKORMÁNYZAT	
	2600 VÁC, MÁRCIUS 15. TÉR 11.	
VÁCI VÁROSI STRAND ÉS USZODA		
2600 VÁC, ADY ENDRE SÉTÁNY 16., HRID: 3147		

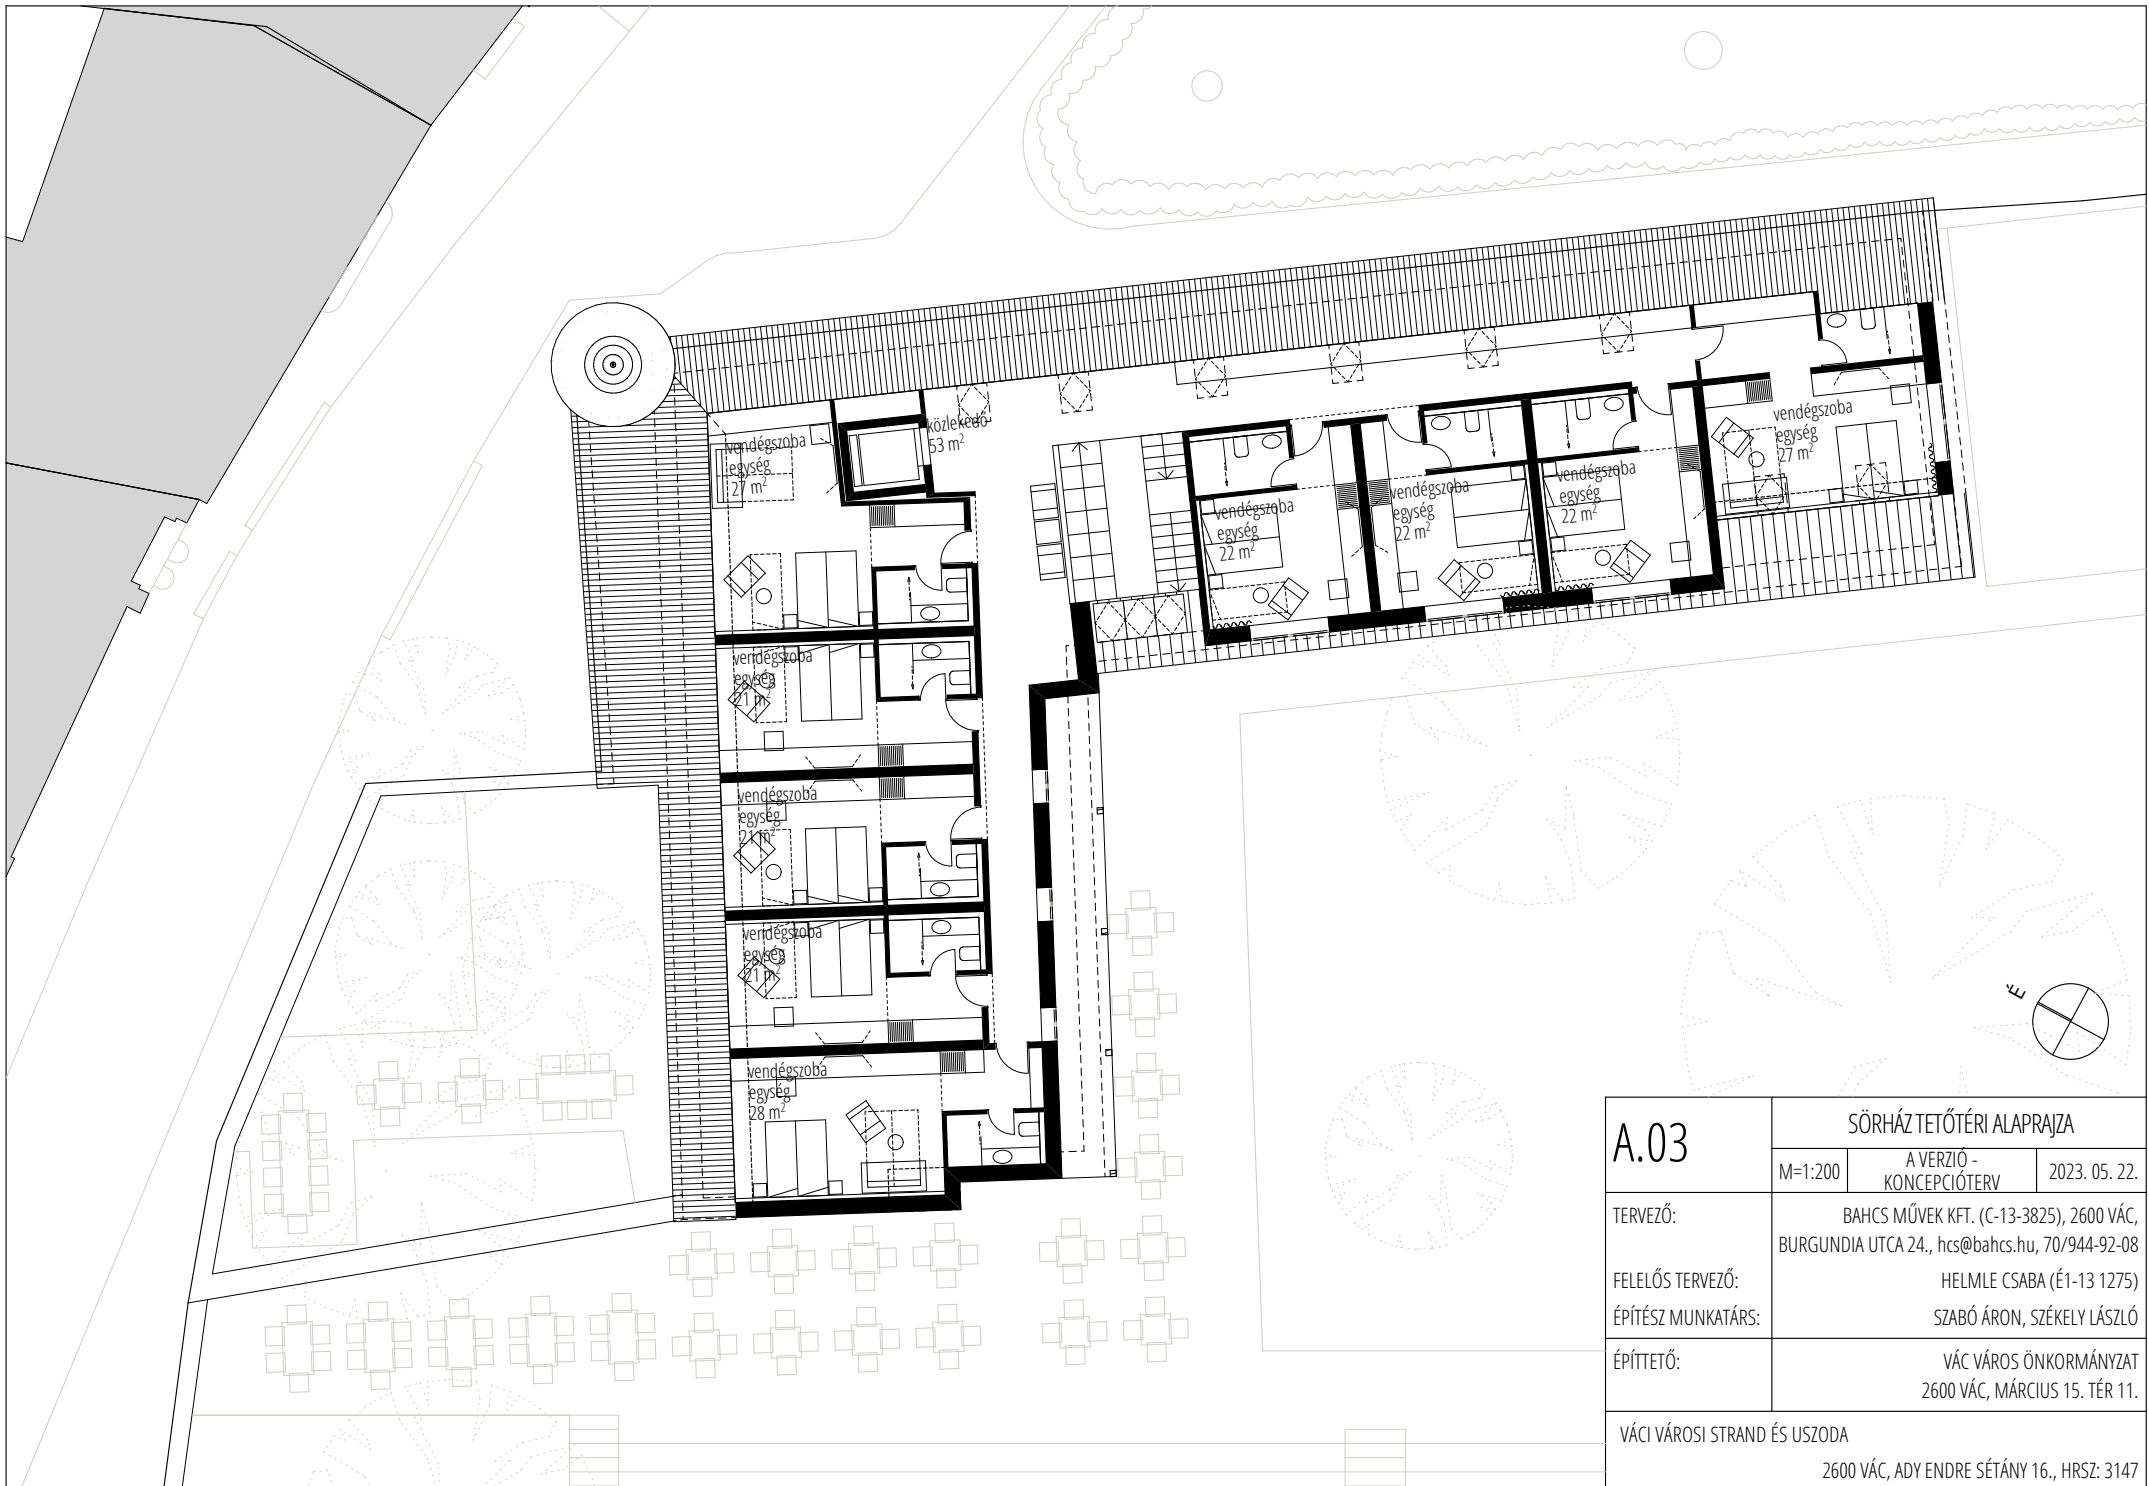

A.03	SÖRHÁZ TETŐTÉRI ALAPRAJZA	
	M=1:200	A VERZIÓ - KONCEPCIÓTERV
TERVEZŐ:	2023. 05. 22.	
FELELŐS TERVEZŐ:	BAHCS MŰVEK KFT. (C-13-3825), 2600 VÁC, BURGUNDIA UTCA 24., hcs@bahcs.hu, 70/944-92-08	
ÉPÍTÉSZ MUNKATÁRS:	HELMLE CSABA (É1-13 1275) SZABÓ ÁRON, SZÉKELY LÁSZLÓ	
ÉPÍTETŐ:	VÁC VÁROS ÖNKORMÁNYZAT 2600 VÁC, MÁRCIUS 15. TÉR 11.	
VÁCI VÁROSI STRAND ÉS USZODA 2600 VÁC, ADY ENDRE SÉTÁNY 16., HRSZ: 3147		

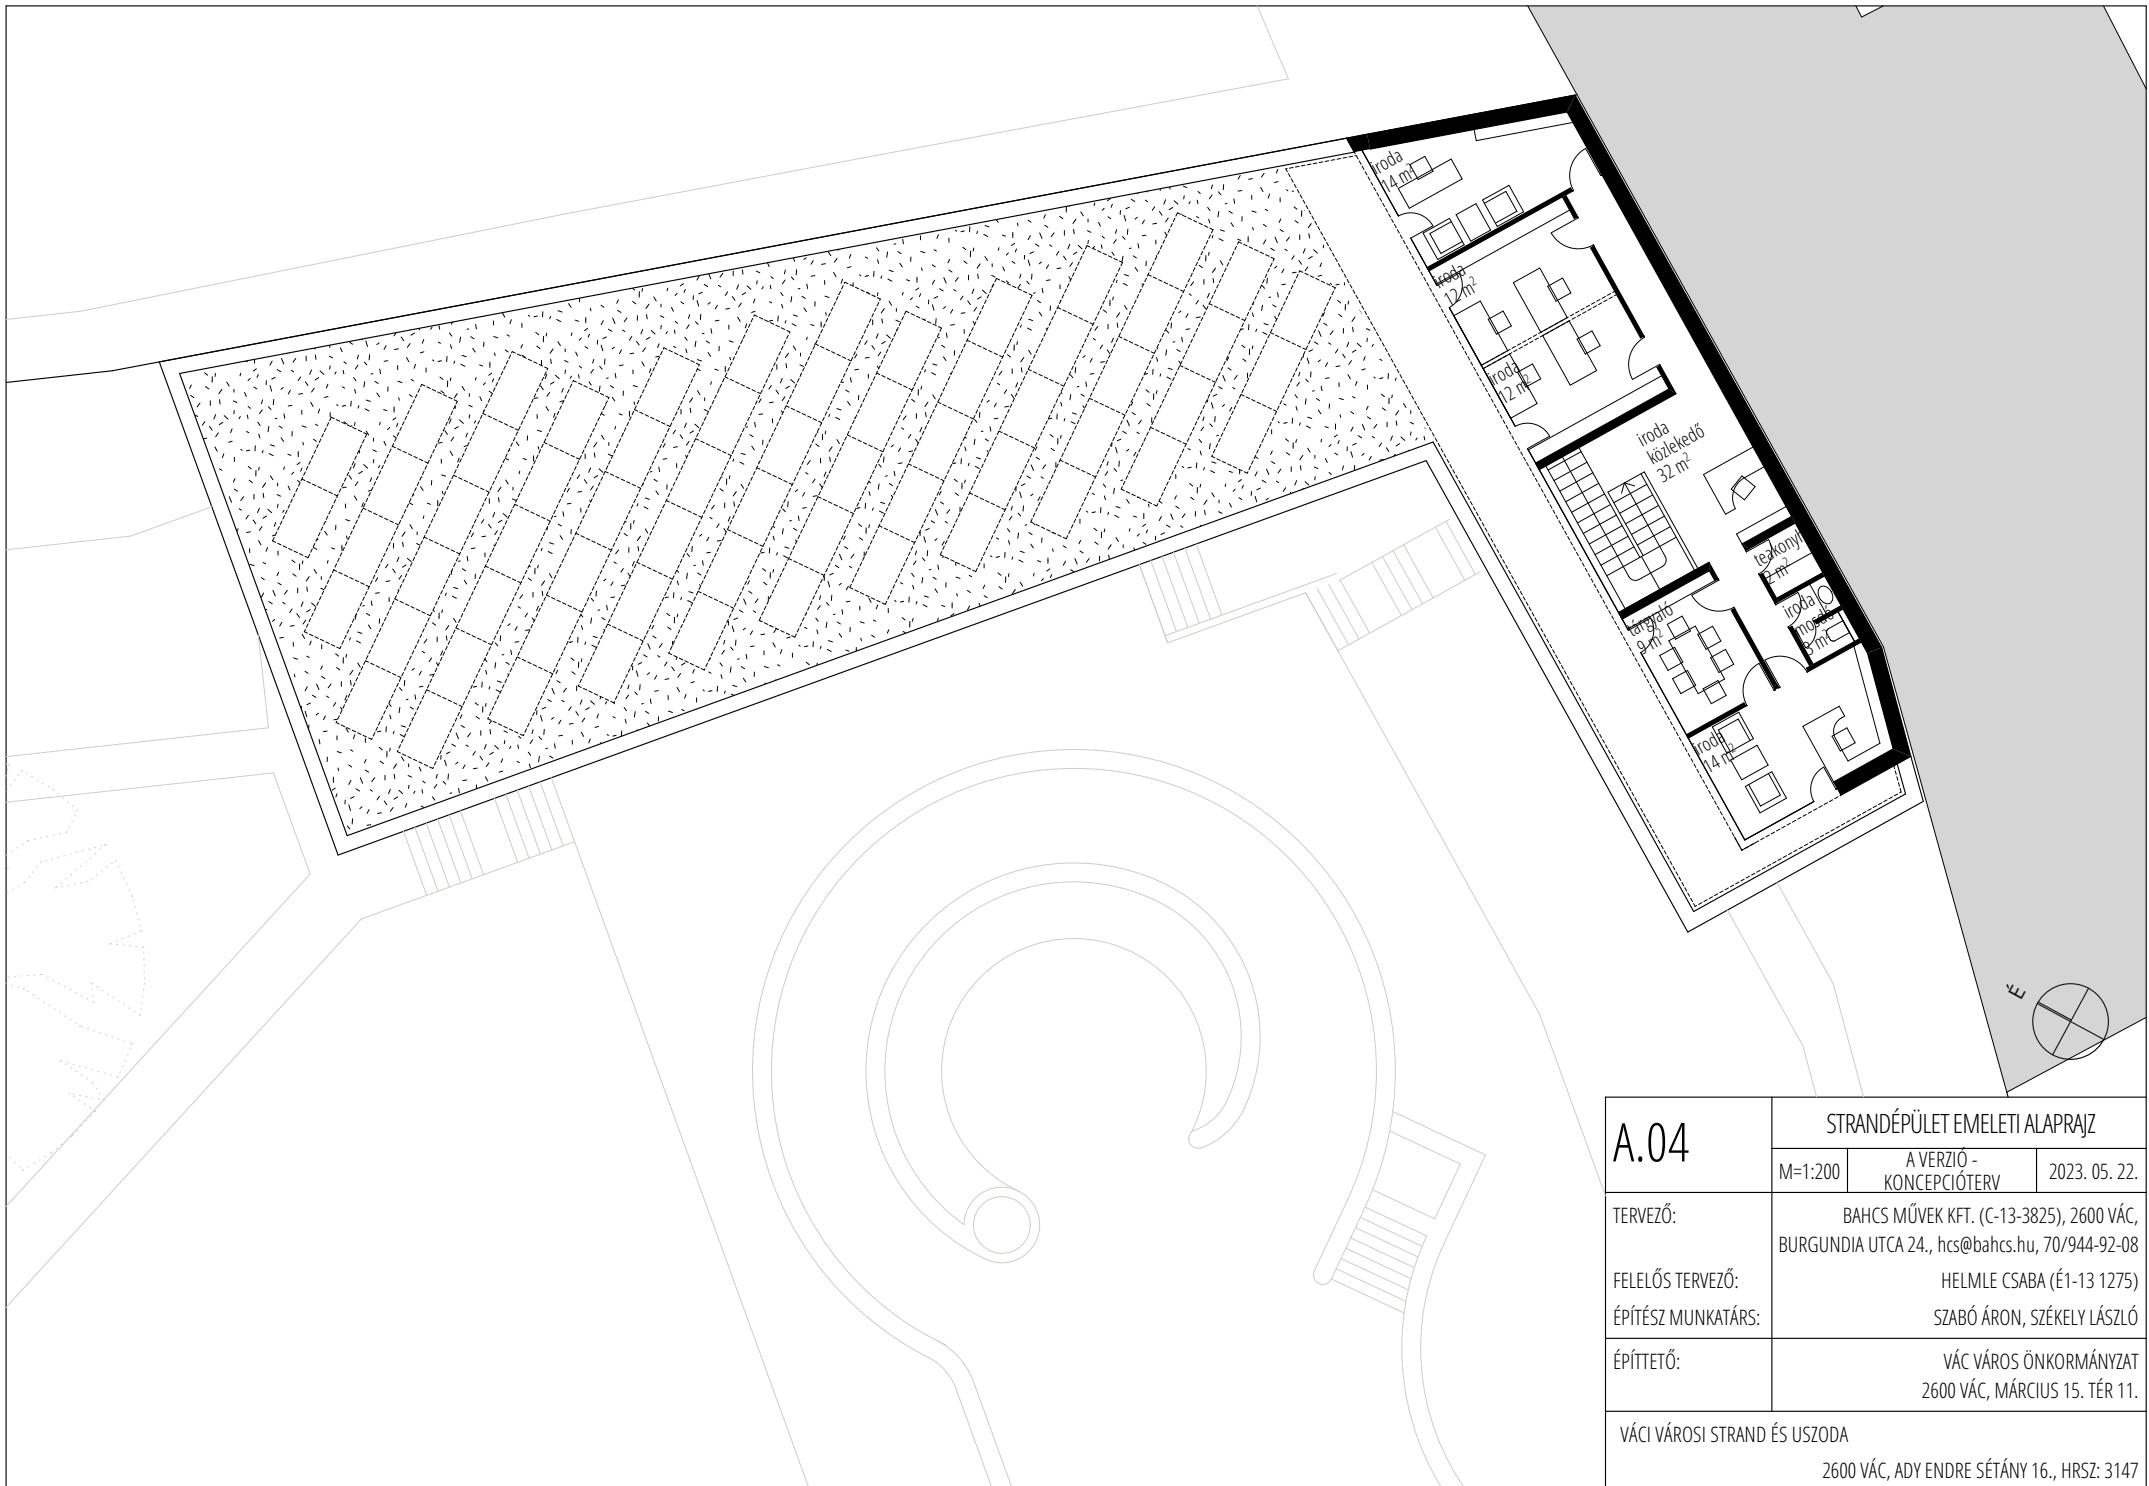


<b>A.04</b>	<b>STRANDÉPÜLET EMELETI ALAPRAJZ</b>	
	M=1:200	A VERZIÓ - KONCEPCIÓTERV
TERVEZŐ:	2023. 05. 22.	
FELELŐS TERVEZŐ:	BAHCS MŰVEK KFT. (C-13-3825), 2600 VÁC, BURGUNDIA UTCA 24., hcs@bahcs.hu, 70/944-92-08	
ÉPÍTÉSZ MUNKATÁRS:	HELMLE CSABA (É1-13 1275) SZABÓ ÁRON, SZÉKELY LÁSZLÓ	
ÉPÍTTETŐ:	VÁC VÁROS ÖNKORMÁNYZAT 2600 VÁC, MÁRCIUS 15. TÉR 11.	
VÁCI VÁROSI STRAND ÉS USZODA		
2600 VÁC, ADY ENDRE SÉTÁNY 16., HRSZ: 3147		

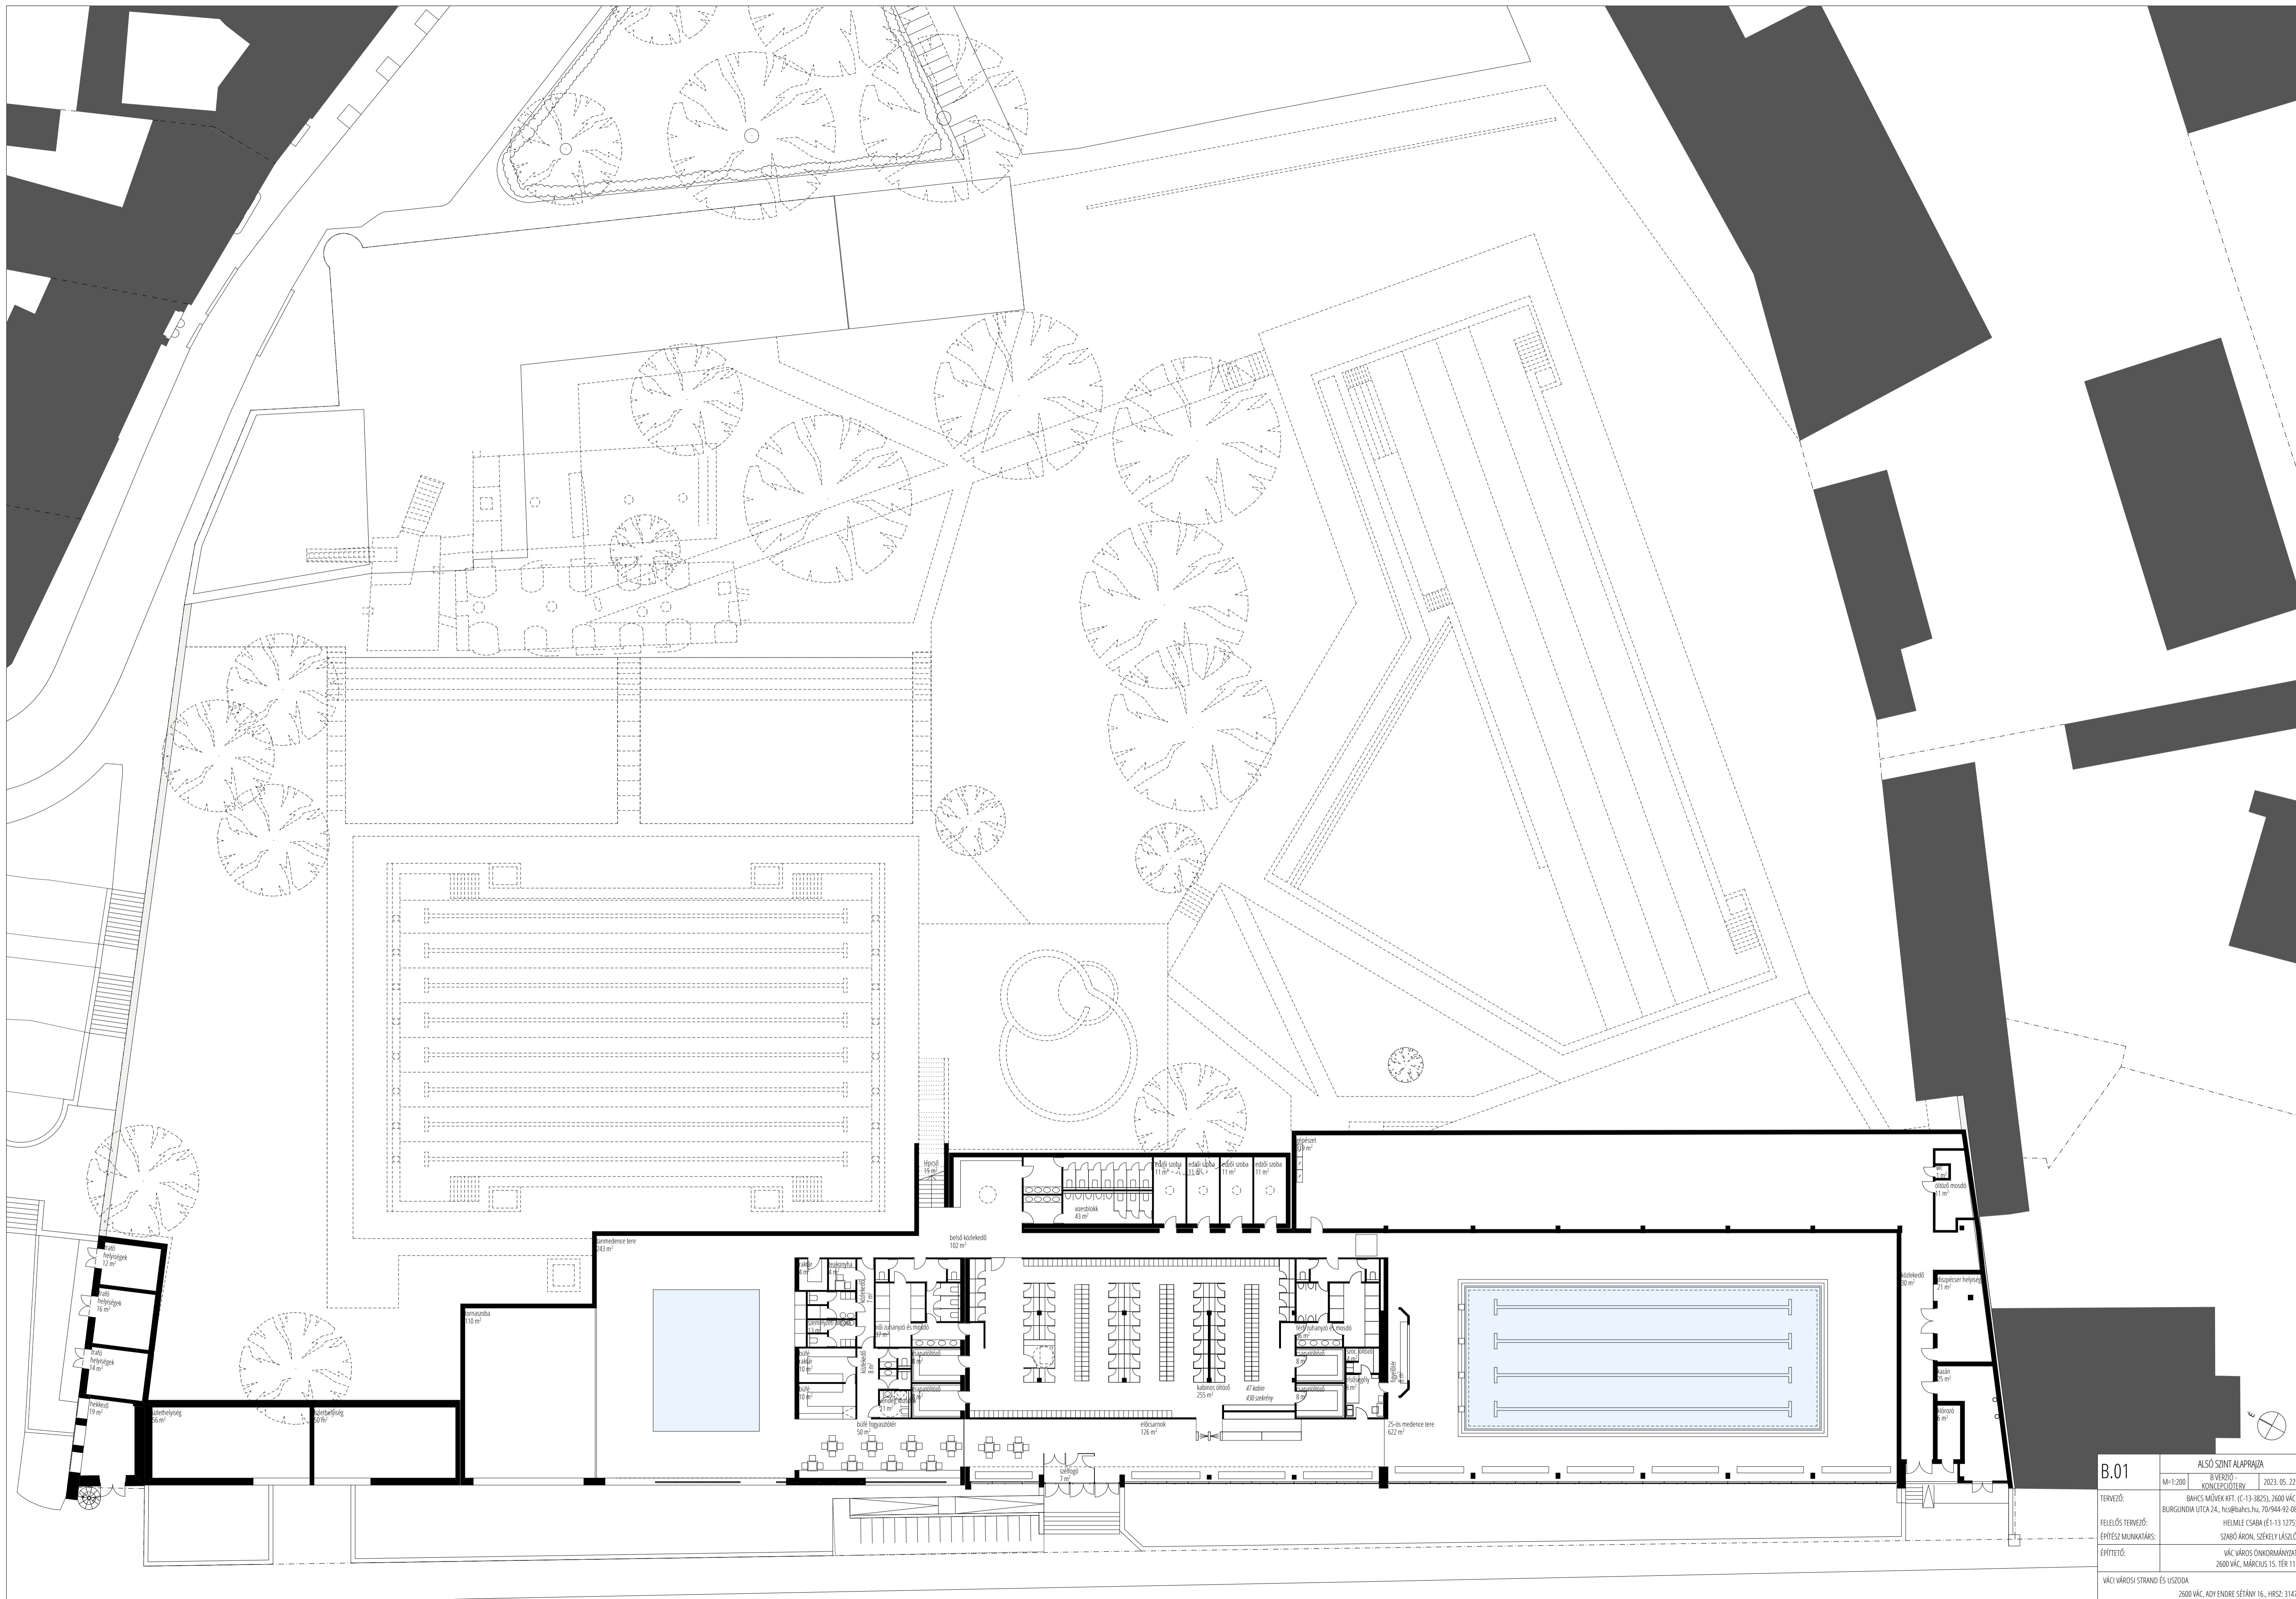

<b>B.01</b>	<b>ALSÓ SÍNT ALAPRAJA</b>	
	M-1-200	B. VERZŐ KONCEPCIÓ TERV
	2023.05.22	
	TERVEZŐ:	BAHCS MŰVEK KFT. (C-13-3825), 2600 VÁC, BURGUNDIA UTCA 24., hcs@bahcs.hu, 70/944-92-08
	FELELŐS TERVEZŐ:	HELMLE CSABA (É-13 1275)
ÉPÍTÉSZ MUNKATÁRS:	SZABÓ ARON, SZÉKELY LÁSZLÓ	
ÉPÍTETŐ:	VÁC VÁROS ÖNKORMÁNYZAT 2600 VÁC, MÁRCIUS 15. TÉR 11.	
VÁC VÁROSI STRAND ÉS USZODA 2600 VÁC, ADYENDRE SÉTÁNY 16., HRSD: 3147		



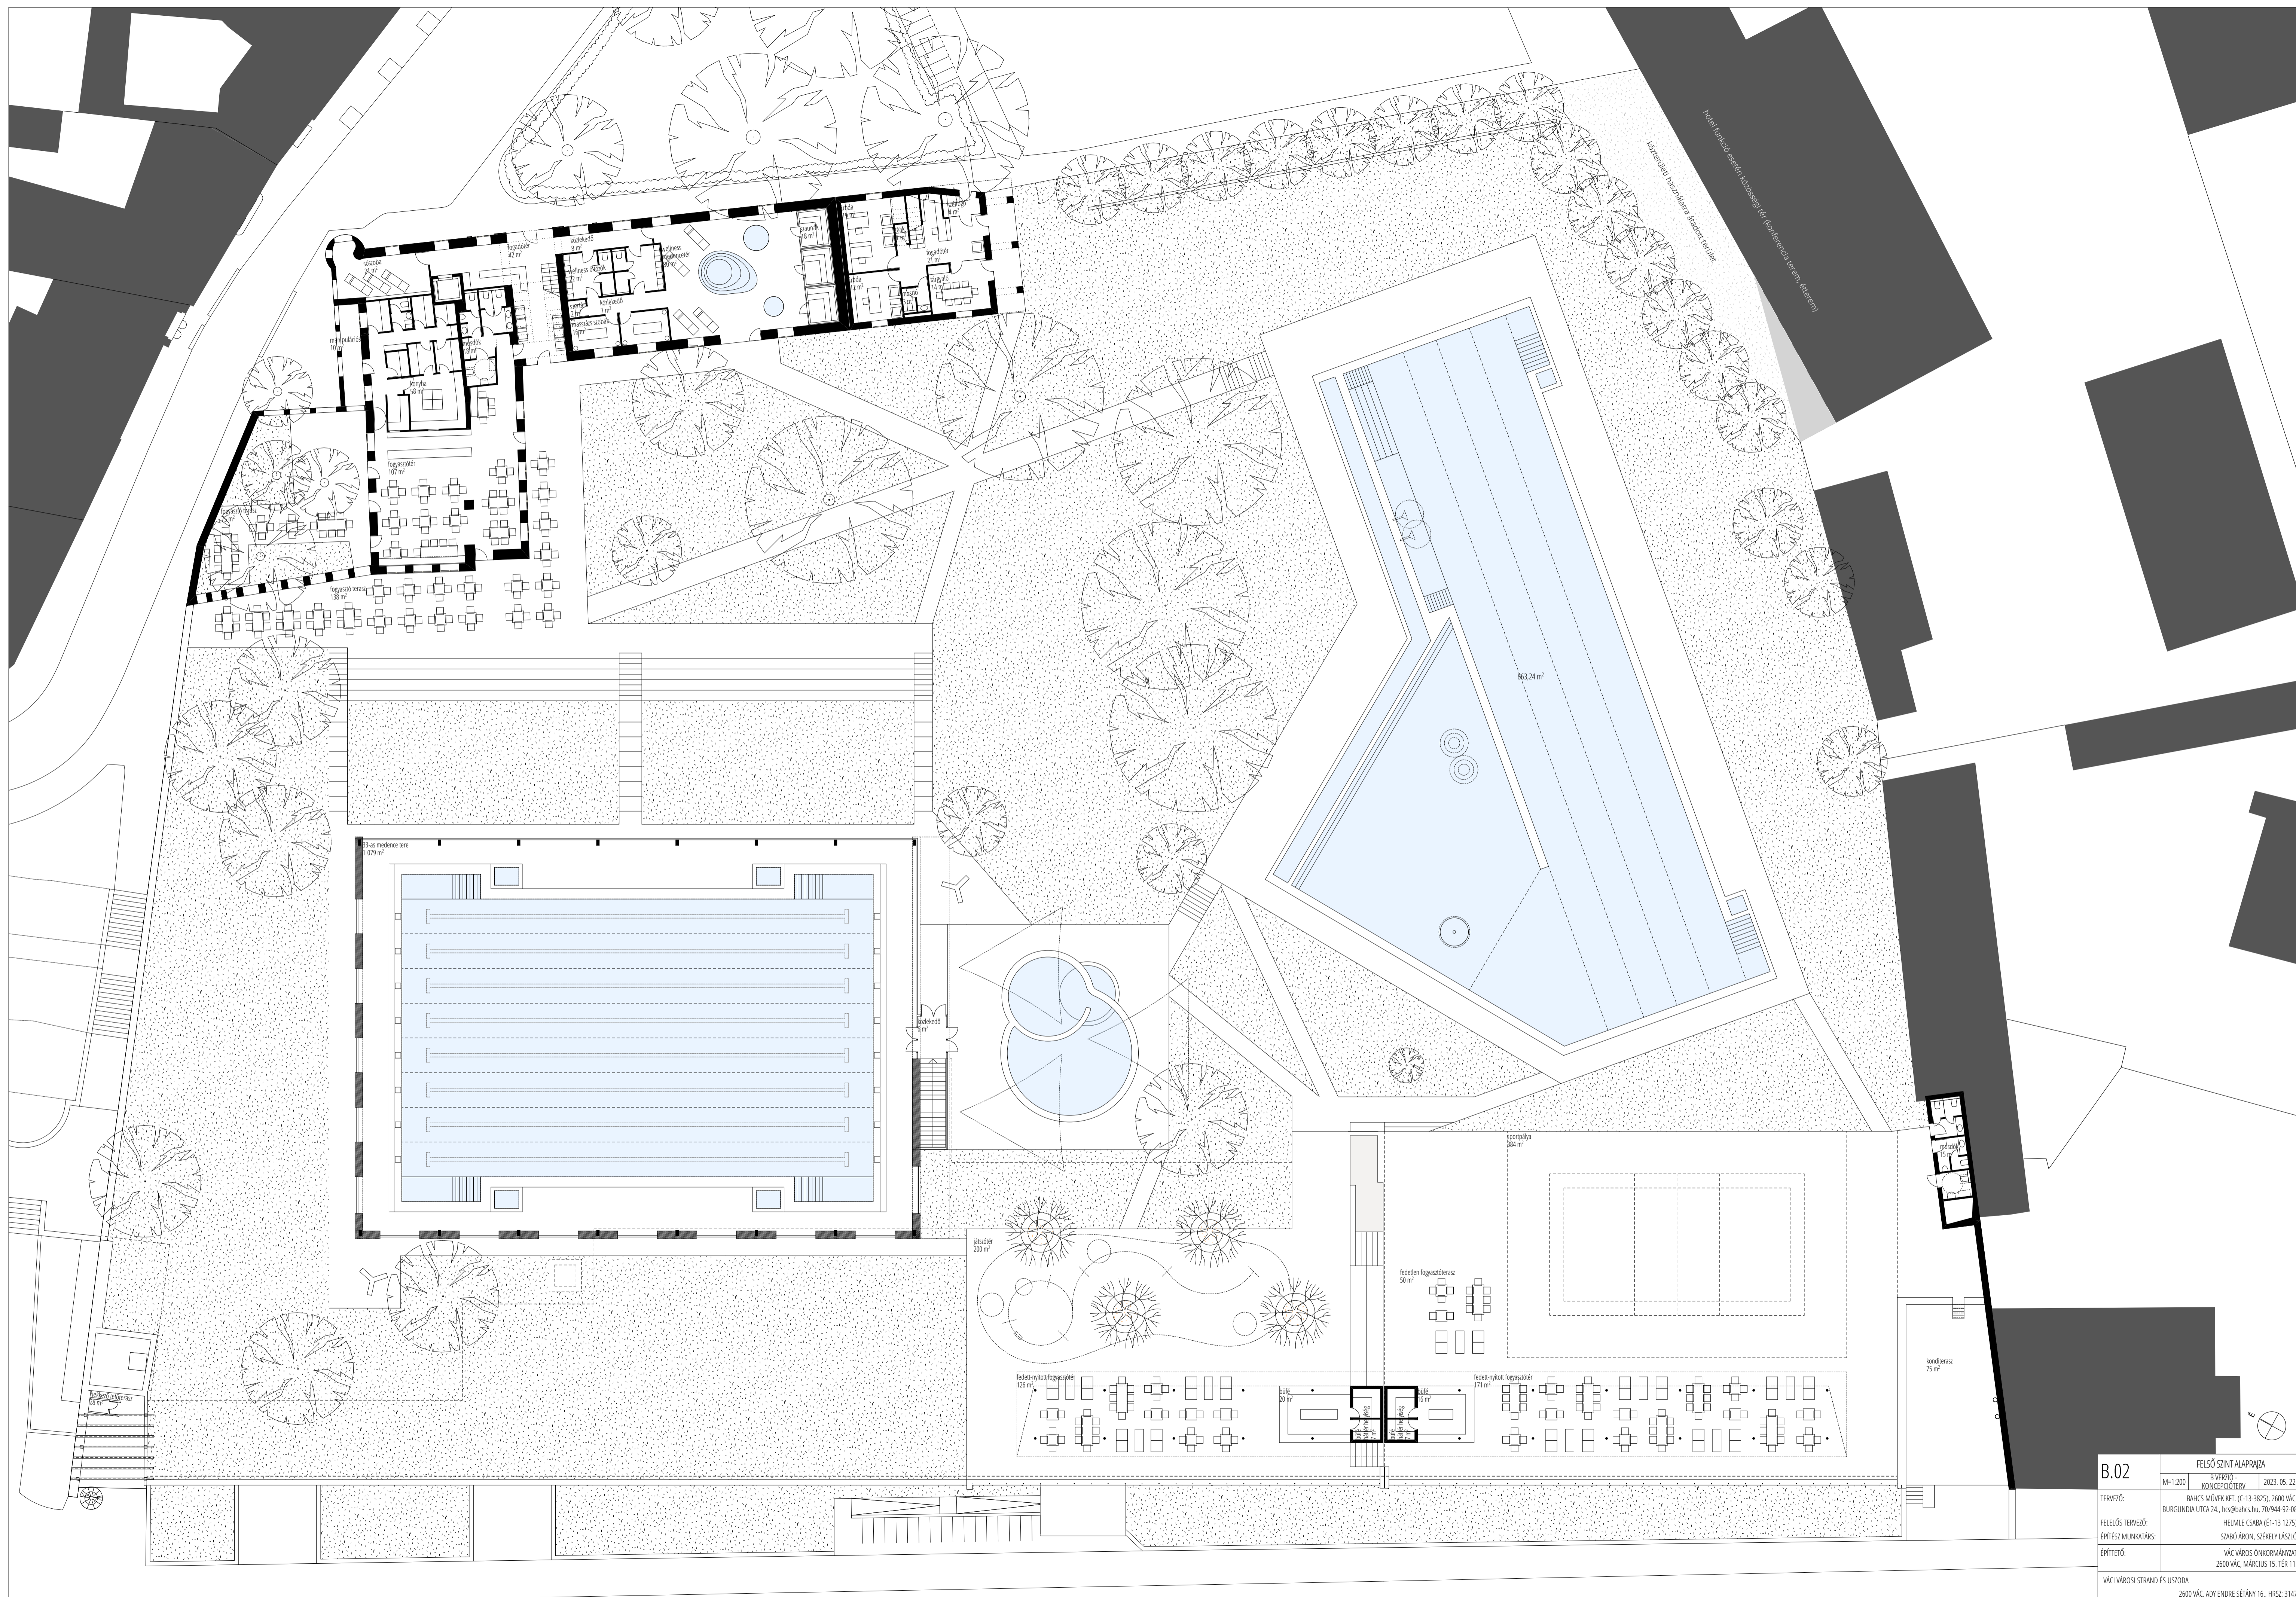

<b>B.02</b>	FELSŐ SZINT ALAPRAJA	
	M-1:200	B. TERVEZŐ - KONCEPCIÓ TERV 2023. 05. 22.
TERVEZŐ:	BAHCS MŰVEK KFT. (E-13-3825), 2600 VÁC, BURGUNDIA UTCA 24., hcs@bahcs.hu, 70/944-92-08	
FELELŐS TERVEZŐ:	HELMLE CSABA (É-13 1275)	
ÉPÍTÉSZ MUNKATÁRS:	SZABÓ ARON, SZÉKELY LÁSZLÓ	
ÉPÍTETŐ:	VÁC VÁROS ÖNKORMÁNYZAT 2600 VÁC, MÁRCIUS 15. TÉR 11.	
VÁC VÁROSI STRAND ÉS USZODA 2600 VÁC, ADYENDRE SÉTÁNY 16., HR32: 3147		